


Red de abastecimiento

- Red existente
- - - Red propuesta
- AB - Nº Actuaciones de mejora o ampliación descritas en la memoria

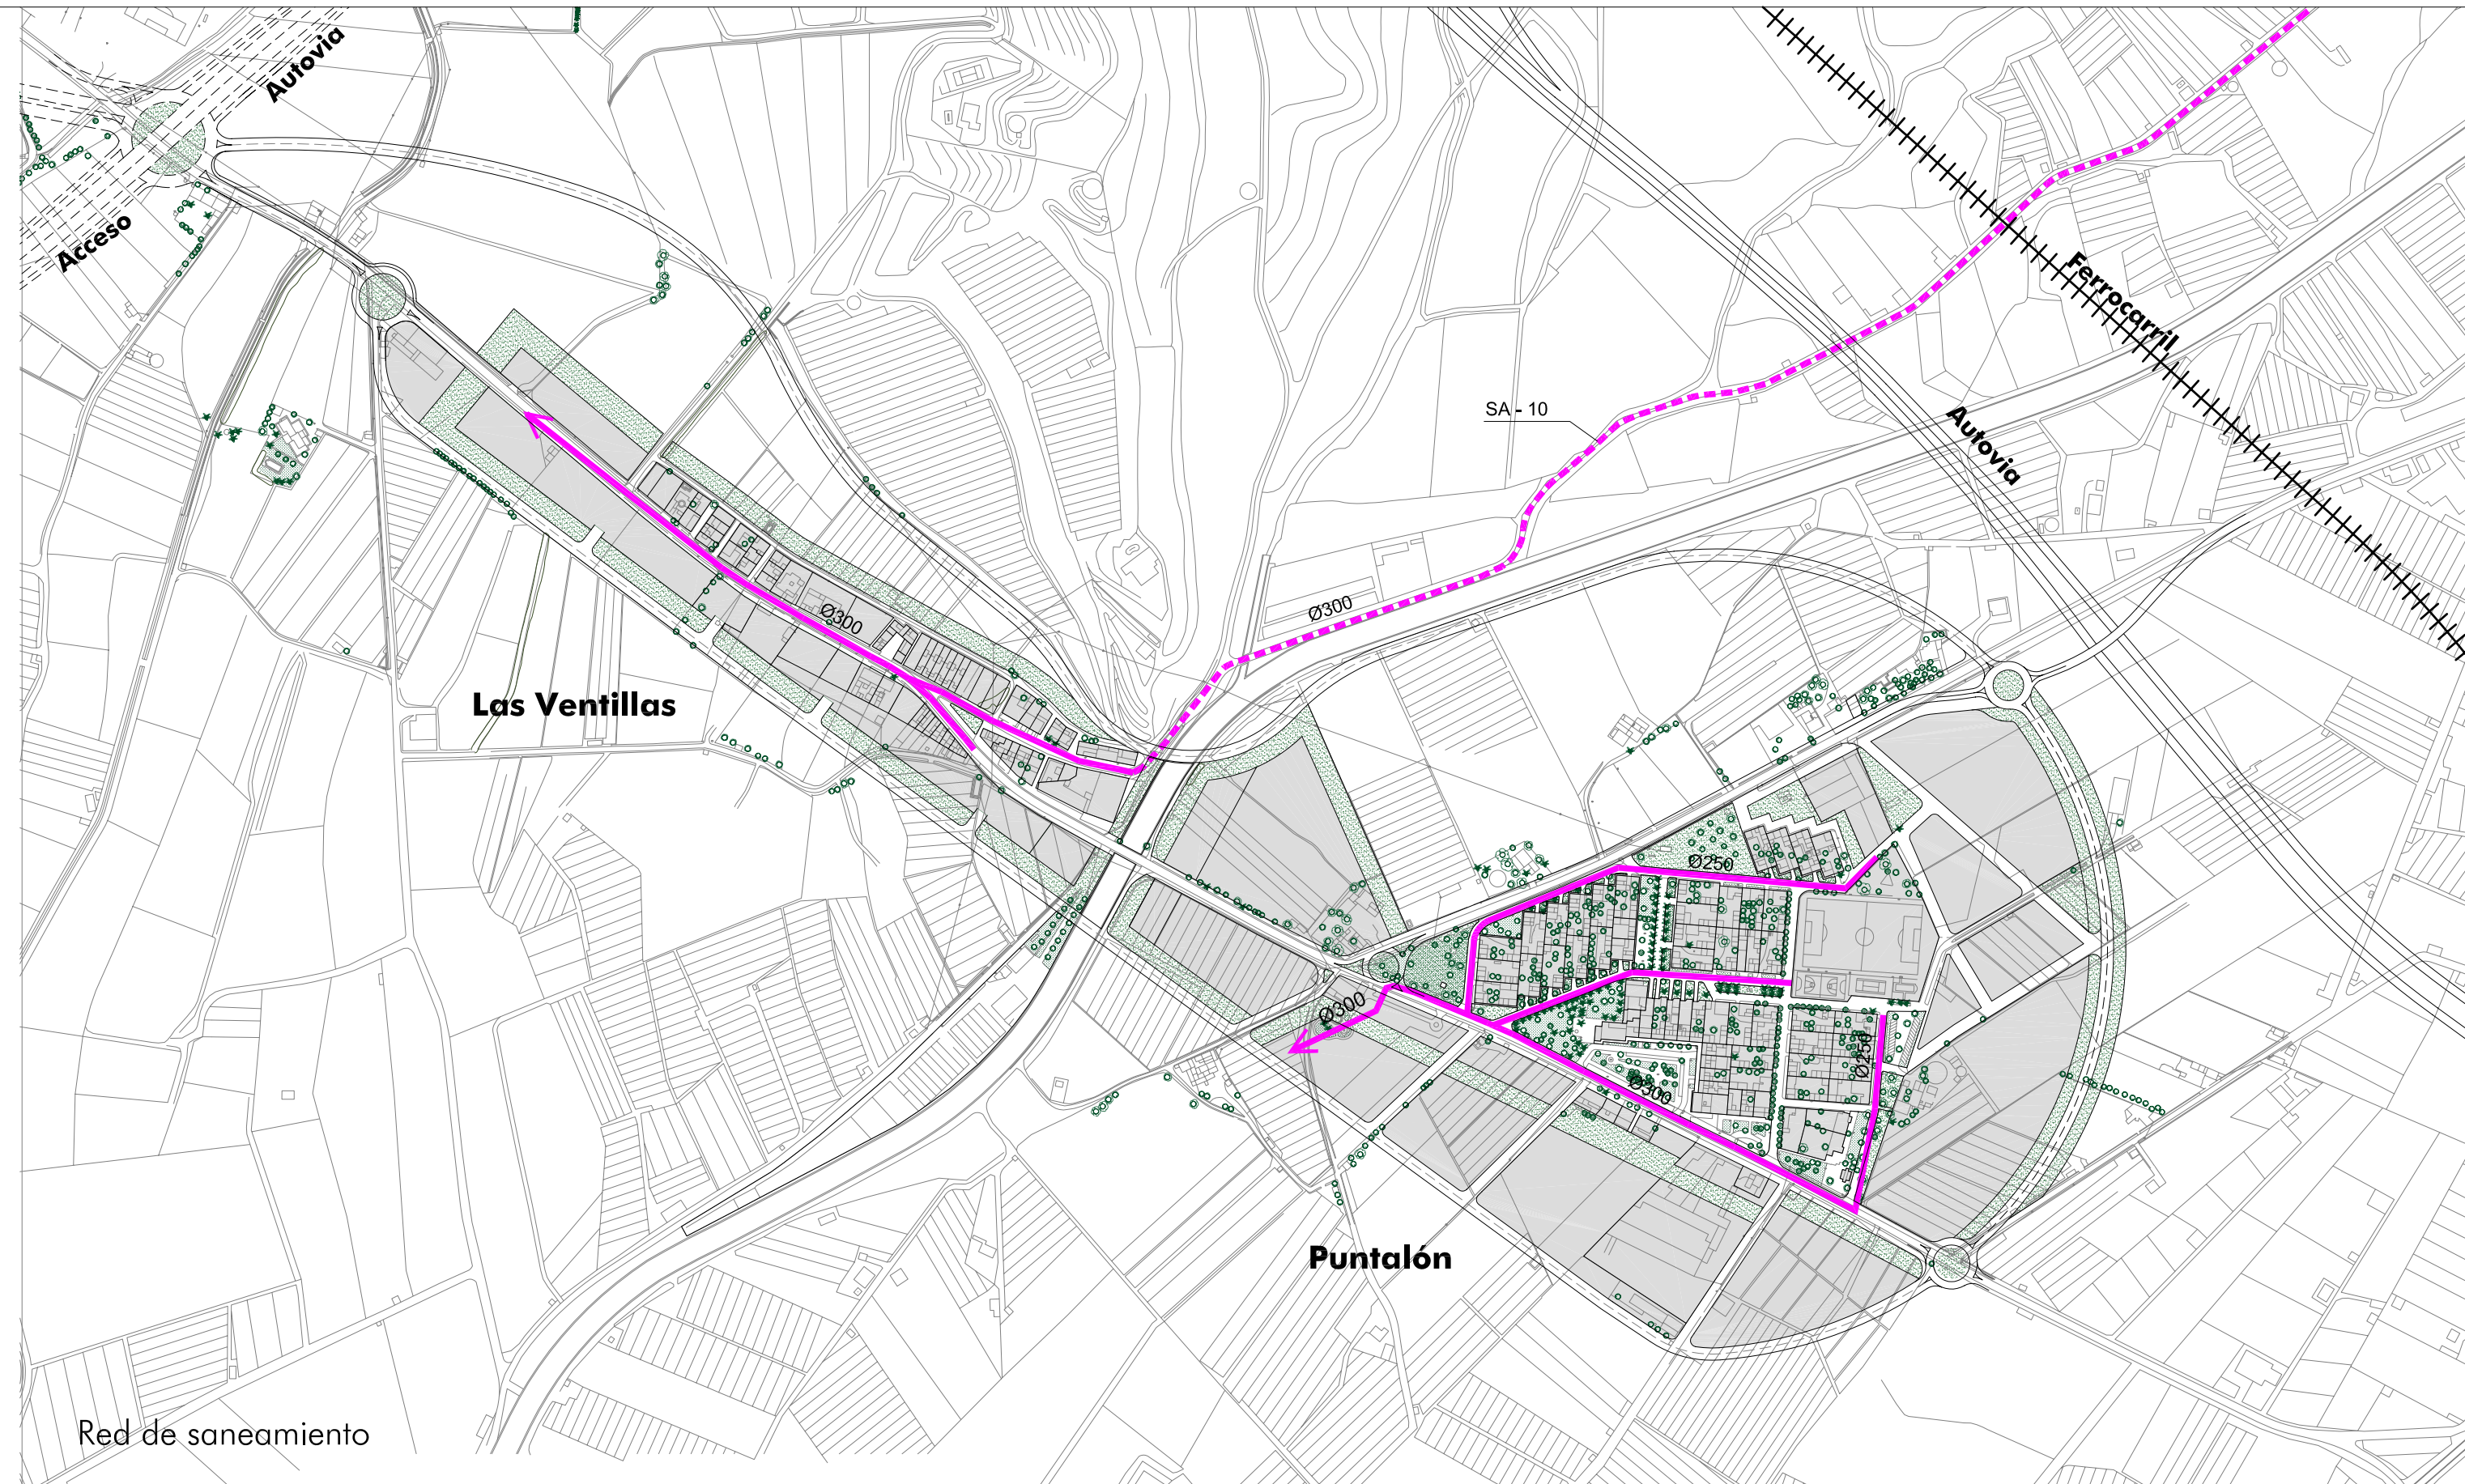

Red de saneamiento

- Red existente
- - - Red propuesta
- SA - Nº Actuaciones de mejora o ampliación descritas en la memoria