


- ▼ Carril y sentido de circulación
- Aparcamiento en línea
- Aparcamiento en batería
- Carril bici
- Espacio convertible (Carril bici/aparcamiento)

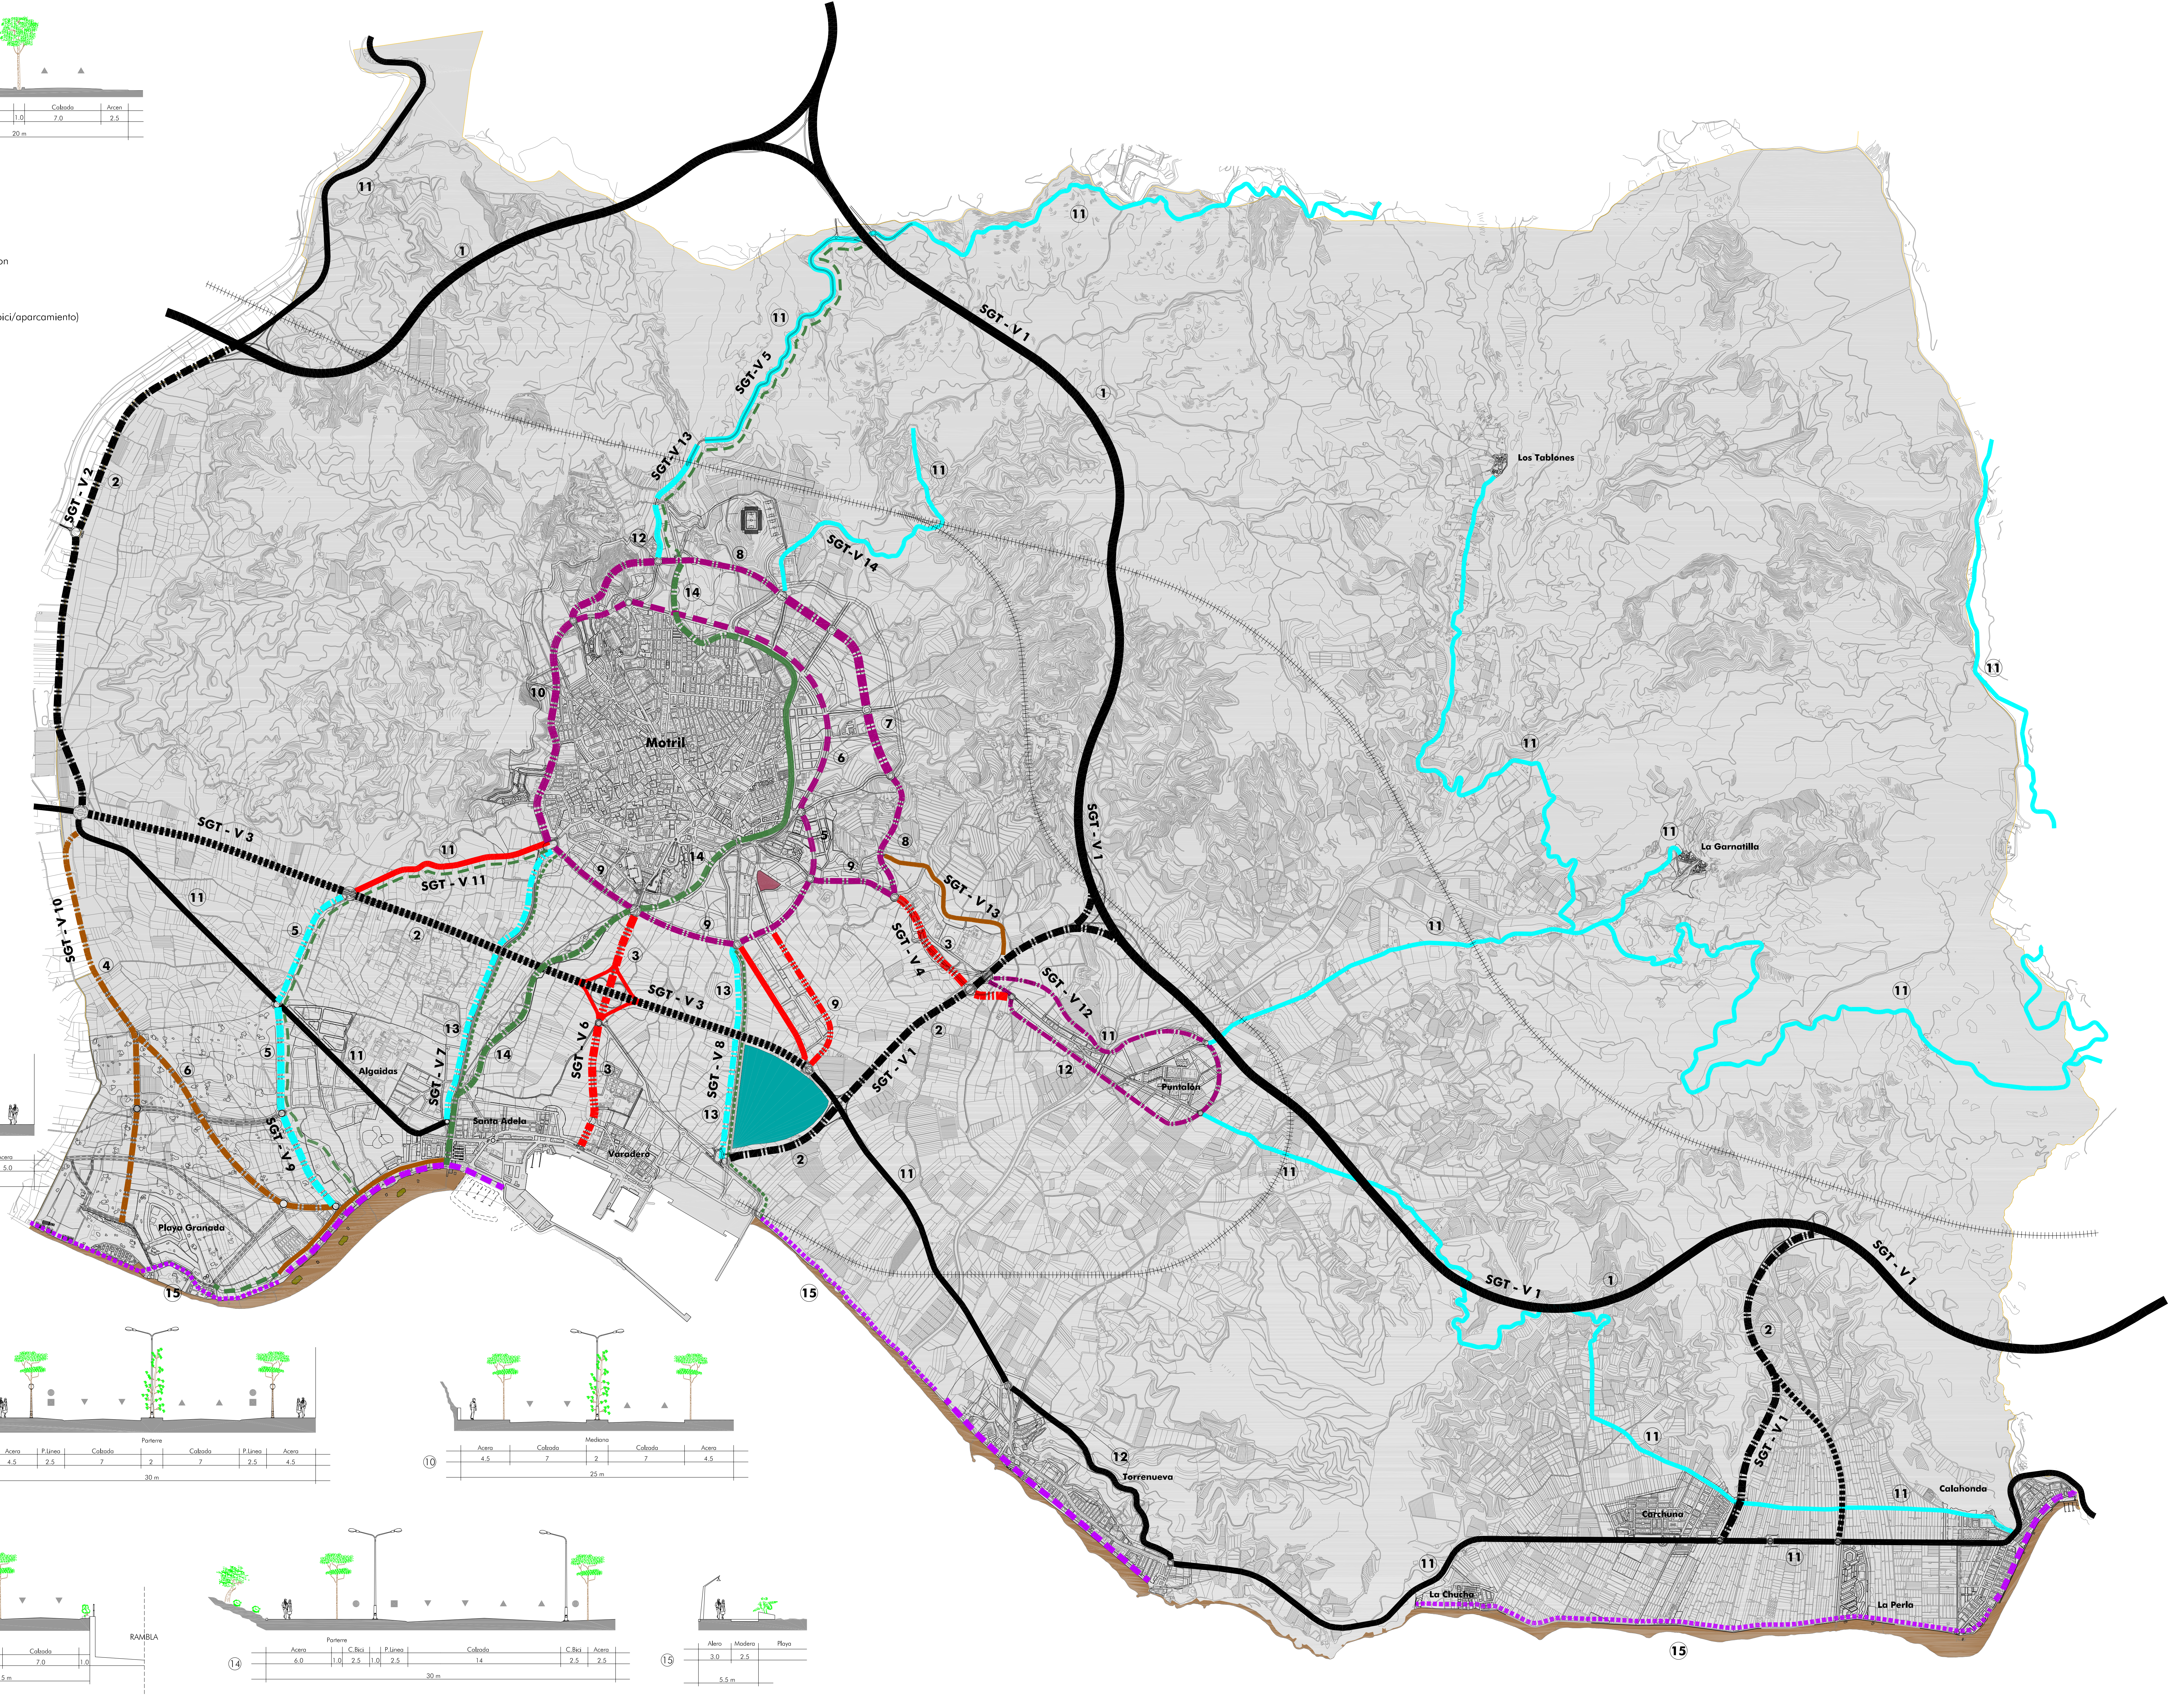

- Autovía. Via primer rango
- Distribuidor principal (De autovía o vía colectora)
- Vía colectora (C.N. 340 ampliado)
- Vía colectora (C.N. 340 y N.T. 2000 existentes)
- Distribuidor secundario Existente
- Distribuidor secundario (Ampliador propuesta)
- Vía secundaria entre núcleos (existentes)
- Vía secundaria entre núcleos (propuesta)
- Distribución interior (Ronda y circulación anillo a anillo)
- Distribuidor interno (Ronda interior)
- Vía de ref. secundaria (Apoyo distribuidores existentes)
- Vía de ref. secundaria (Apoyo distribuidores propuesta)
- Camino ciudad -vega mar
- Vía parque existente
- Vía parque propuesta
- Sendero peatonal
- Paseo marítimo urbano
- Sendero marítimo local
- Trazado ferroviario
- Centro de transporte mercancías
- Estación autobuses