

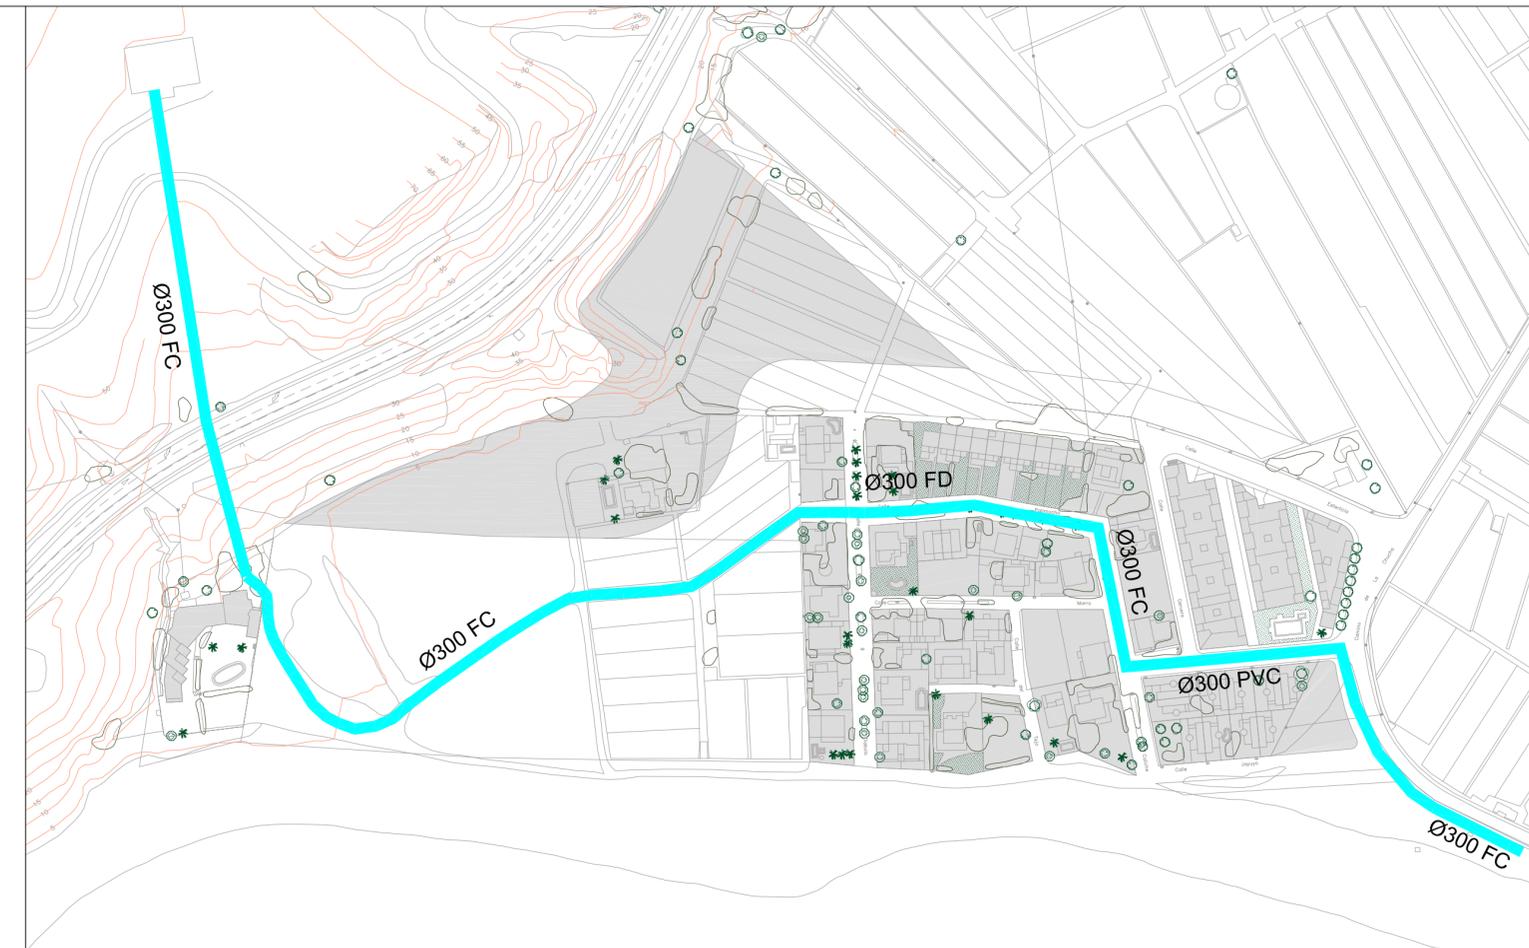


Estructura viaria

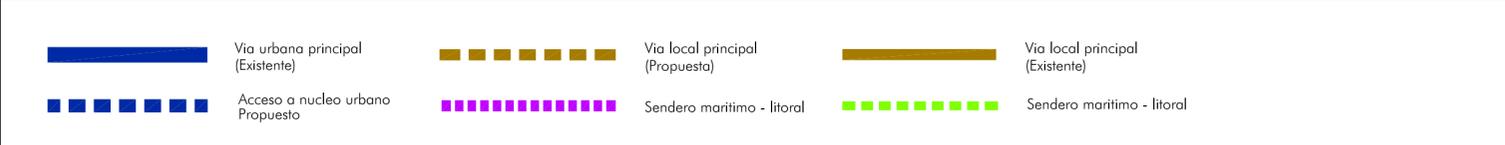

Red de abastecimiento

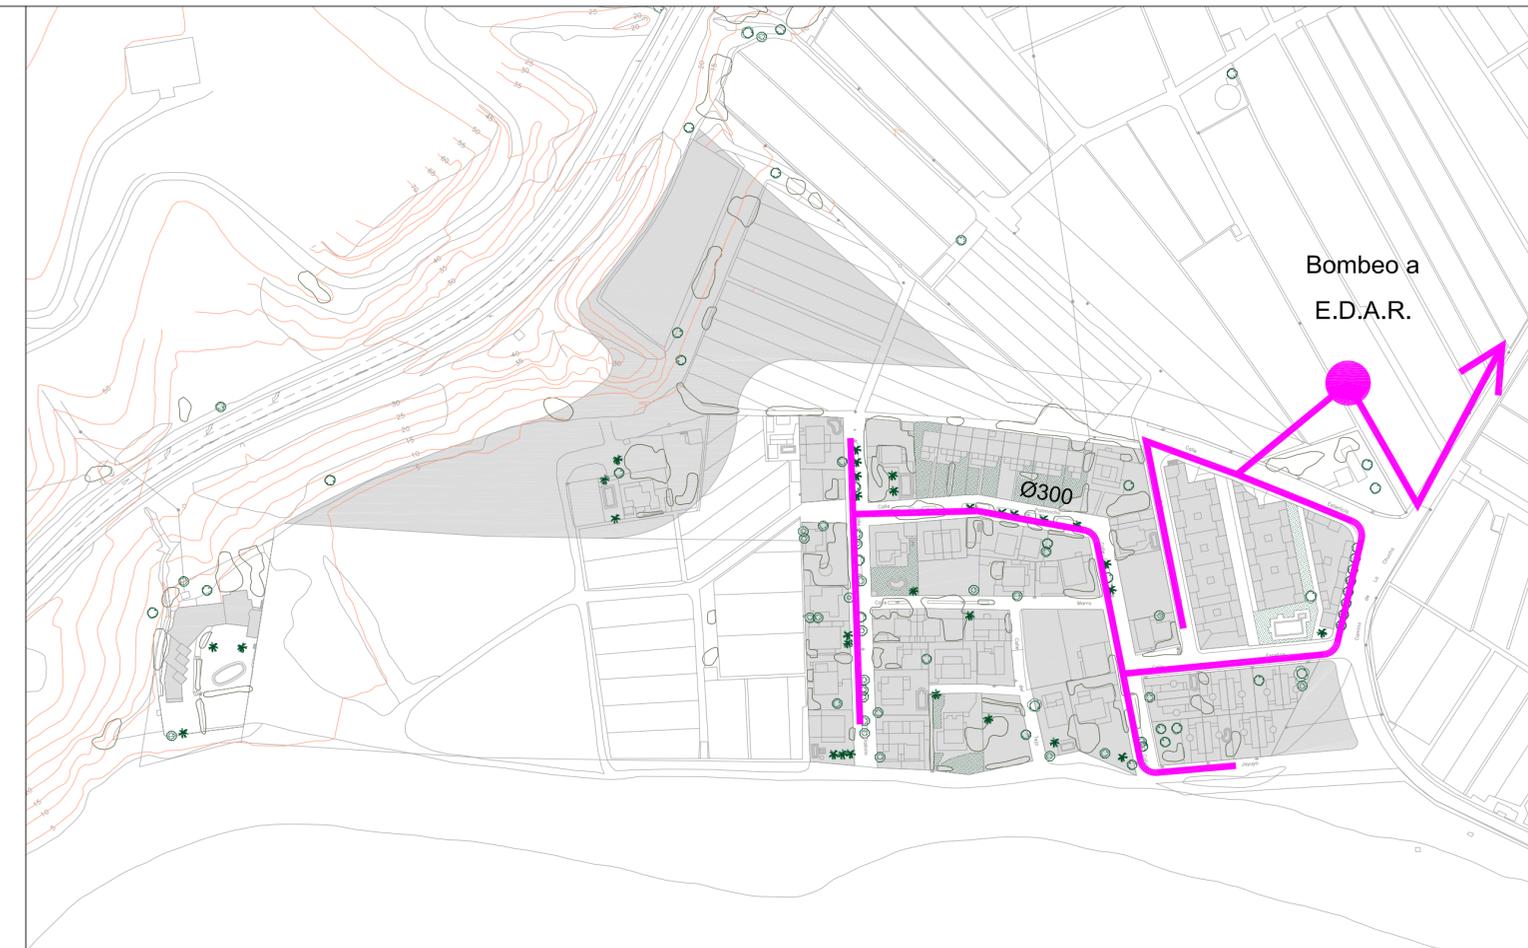

Red de saneamiento

