


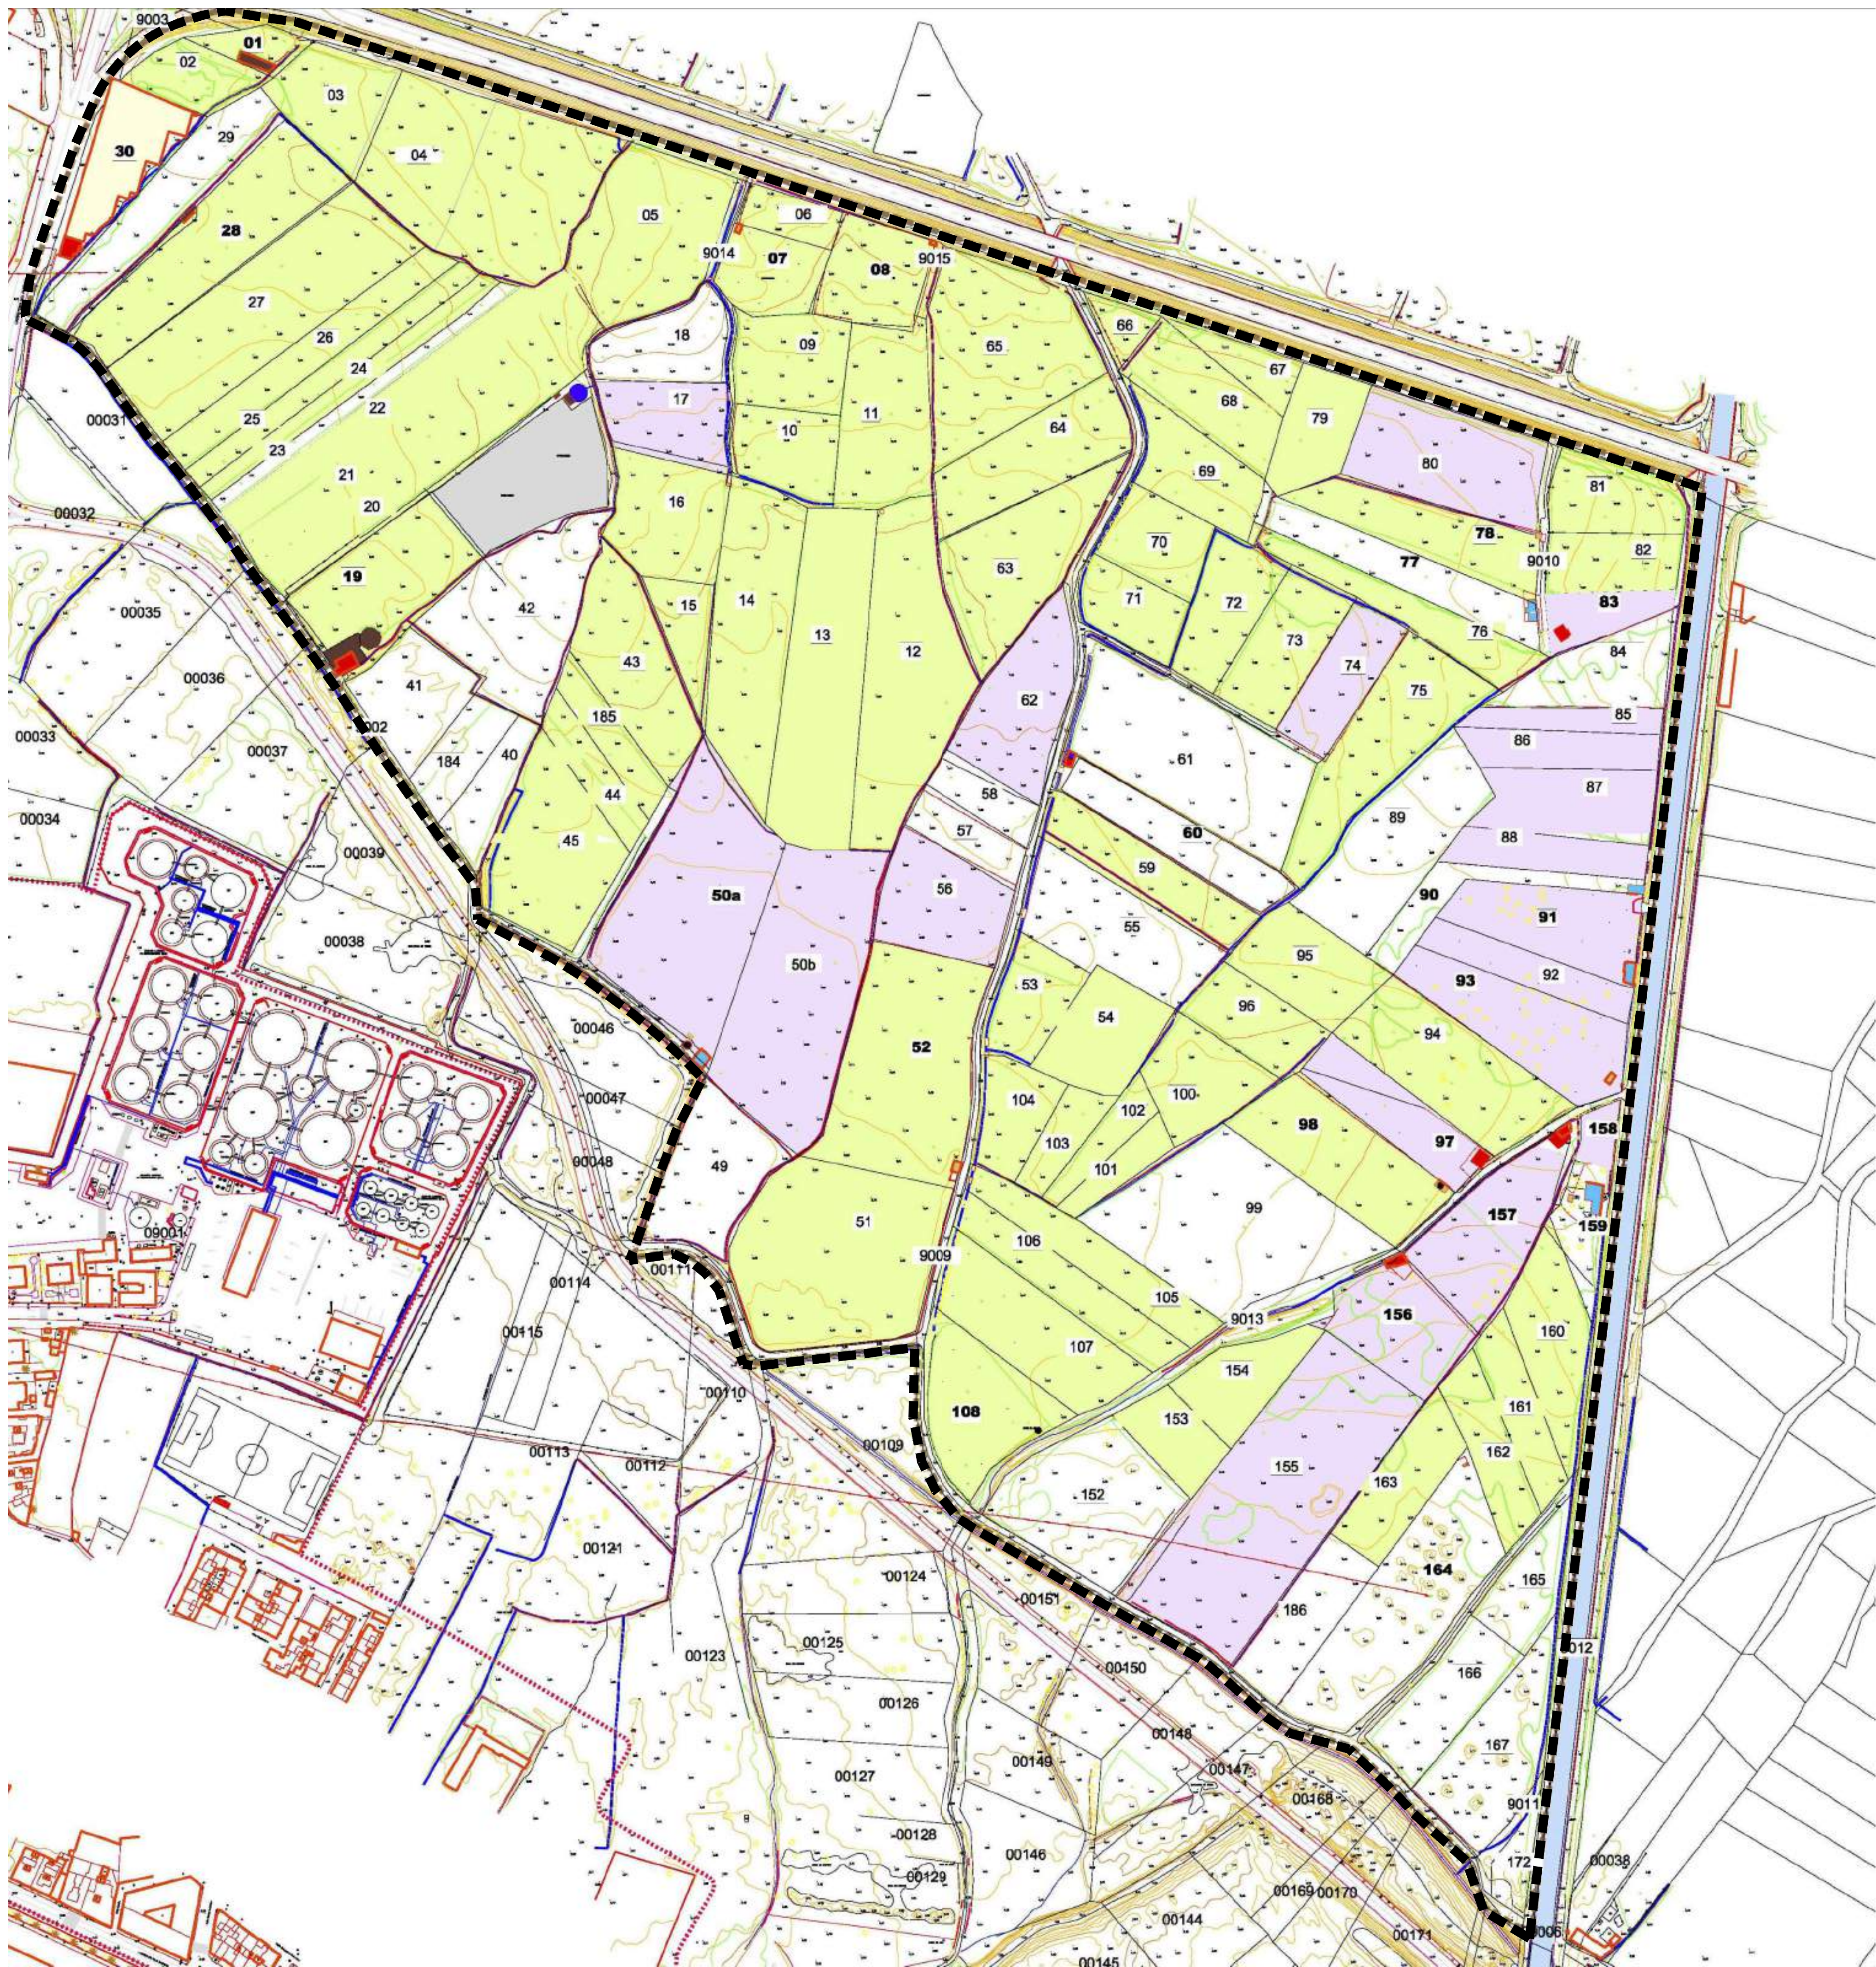

EDIFICACIONES 00


- NAVES EN USO
- VIVIENDA EN USO
- VIVIENDA ABANDONADA
- ALMACÉN EN USO
- ALMACÉN ABANDONADO
- SUPERFICIE INVERNADA
- DEPÓSITOS, BALSAS
- POZO EXISTENTE

USOS AGRÍCOLAS 00

- FRUTALES, HUERTO
- OLIVAR, LEÑOSO
- IMPRODUCTIVO

TEXTO REFUNDIDO DE LA INNOVACIÓN DEL PLAN PARCIAL DE ORDENACIÓN DEL SUS- PUE-1 DEL PGOU DE MOTRIL(GRANADA)

PROMOTOR:	JUNTA DE COMPENSACIÓN DEL PUE-1	PLANO Nº:	1.4
PLANO:	USOS DEL SUELO. EDIFICACIONES. VEGETACION	ESCALA:	1/2.000
		FECHA:	OCTUBRE 2024

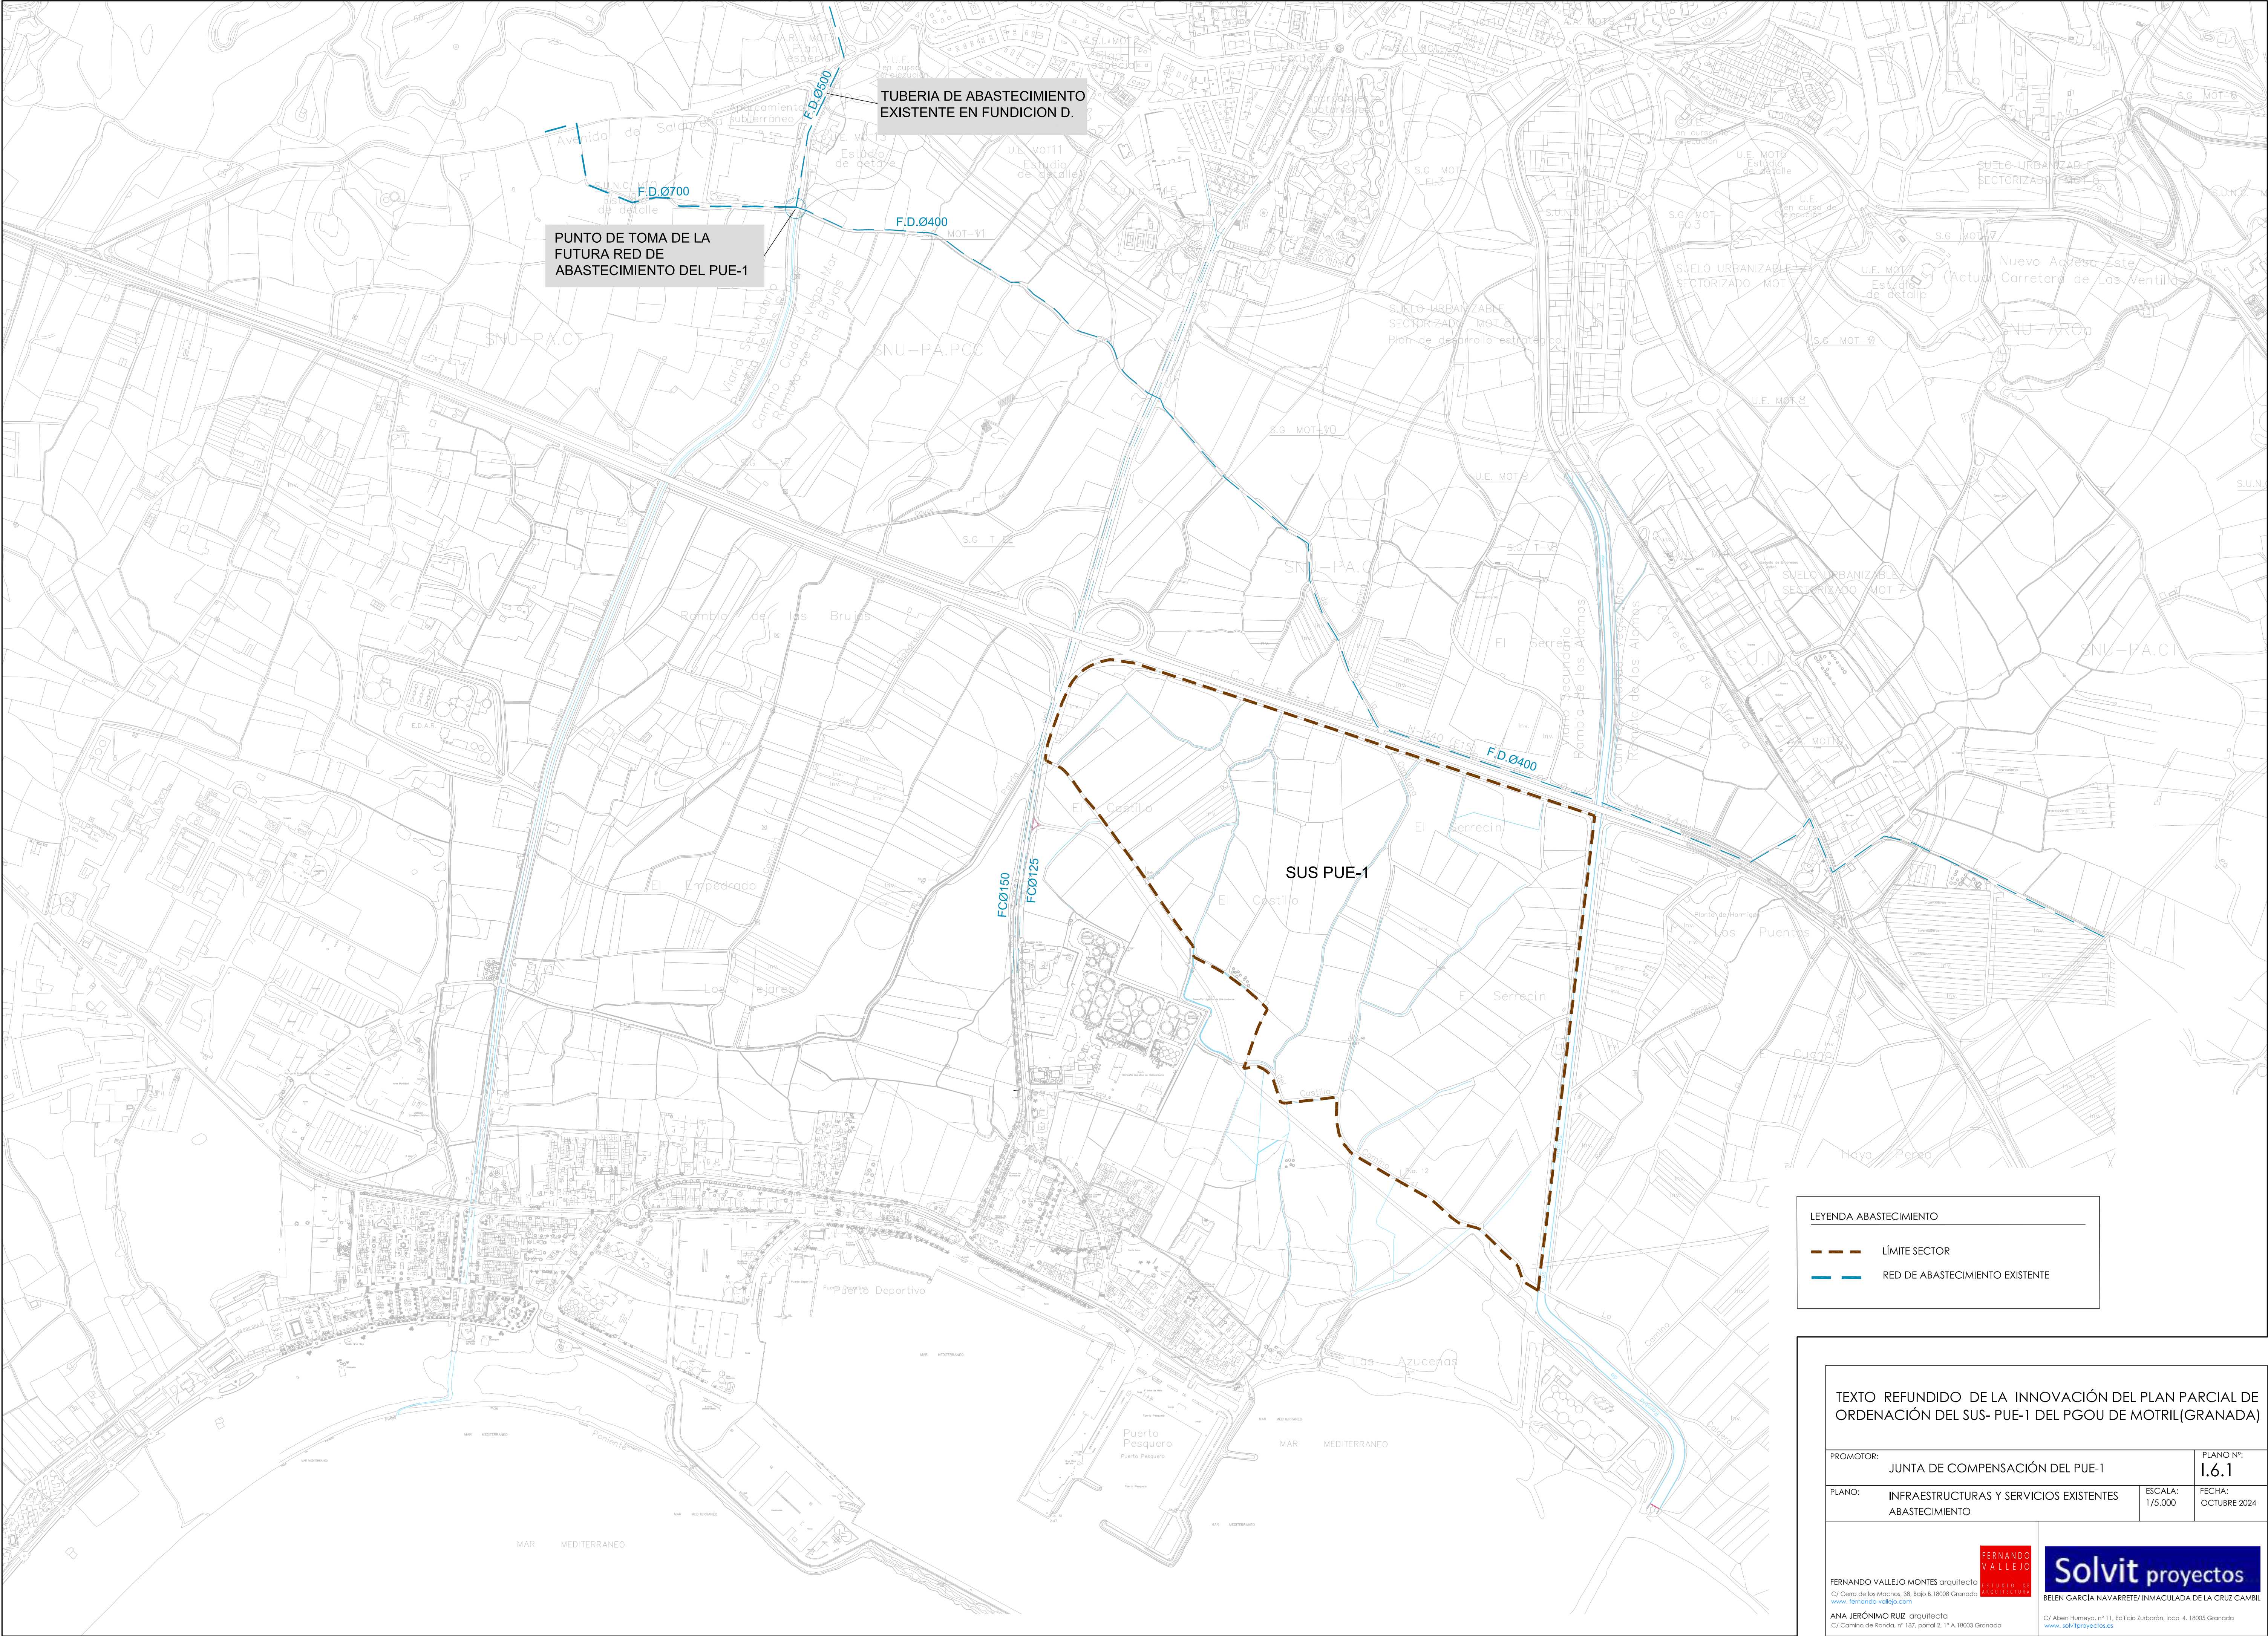

TEXTO REFUNDIDO DE LA INNOVACIÓN DEL PLAN PARCIAL DE ORDENACIÓN DEL SUS- PUE-1 DEL PGOU DE MOTRIL(GRANADA)

PROMOTOR:	JUNTA DE COMPENSACIÓN DEL PUE-1	PLANO Nº:	1.6.1
PLANO:	INFRAESTRUCTURAS Y SERVICIOS EXISTENTES ABASTECIMIENTO	ESCALA:	1/5.000
		FECHA:	OCTUBRE 2024

FERNANDO VALLEJO MONTES arquitecto
C/ Cerro de los Machos, 38, Bajo 8, 18008 Granada
www.fernando-vallejo.com


ANA JERÓNIMO RUIZ arquitecta
C/ Camino de Bonda, nº 187, portal 2, 1ª A, 18003 Granada

FERNANDO VALLEJO
ESTUDIO DE ARQUITECTURA

Solvit proyectos

BELÉN GARCÍA NAVARRETE/ INMACULADA DE LA CRUZ CAMBL

C/ Aben Humeya, nº 11, Edificio Zurbarán, local 4, 18005 Granada
www.solvitproyectos.es

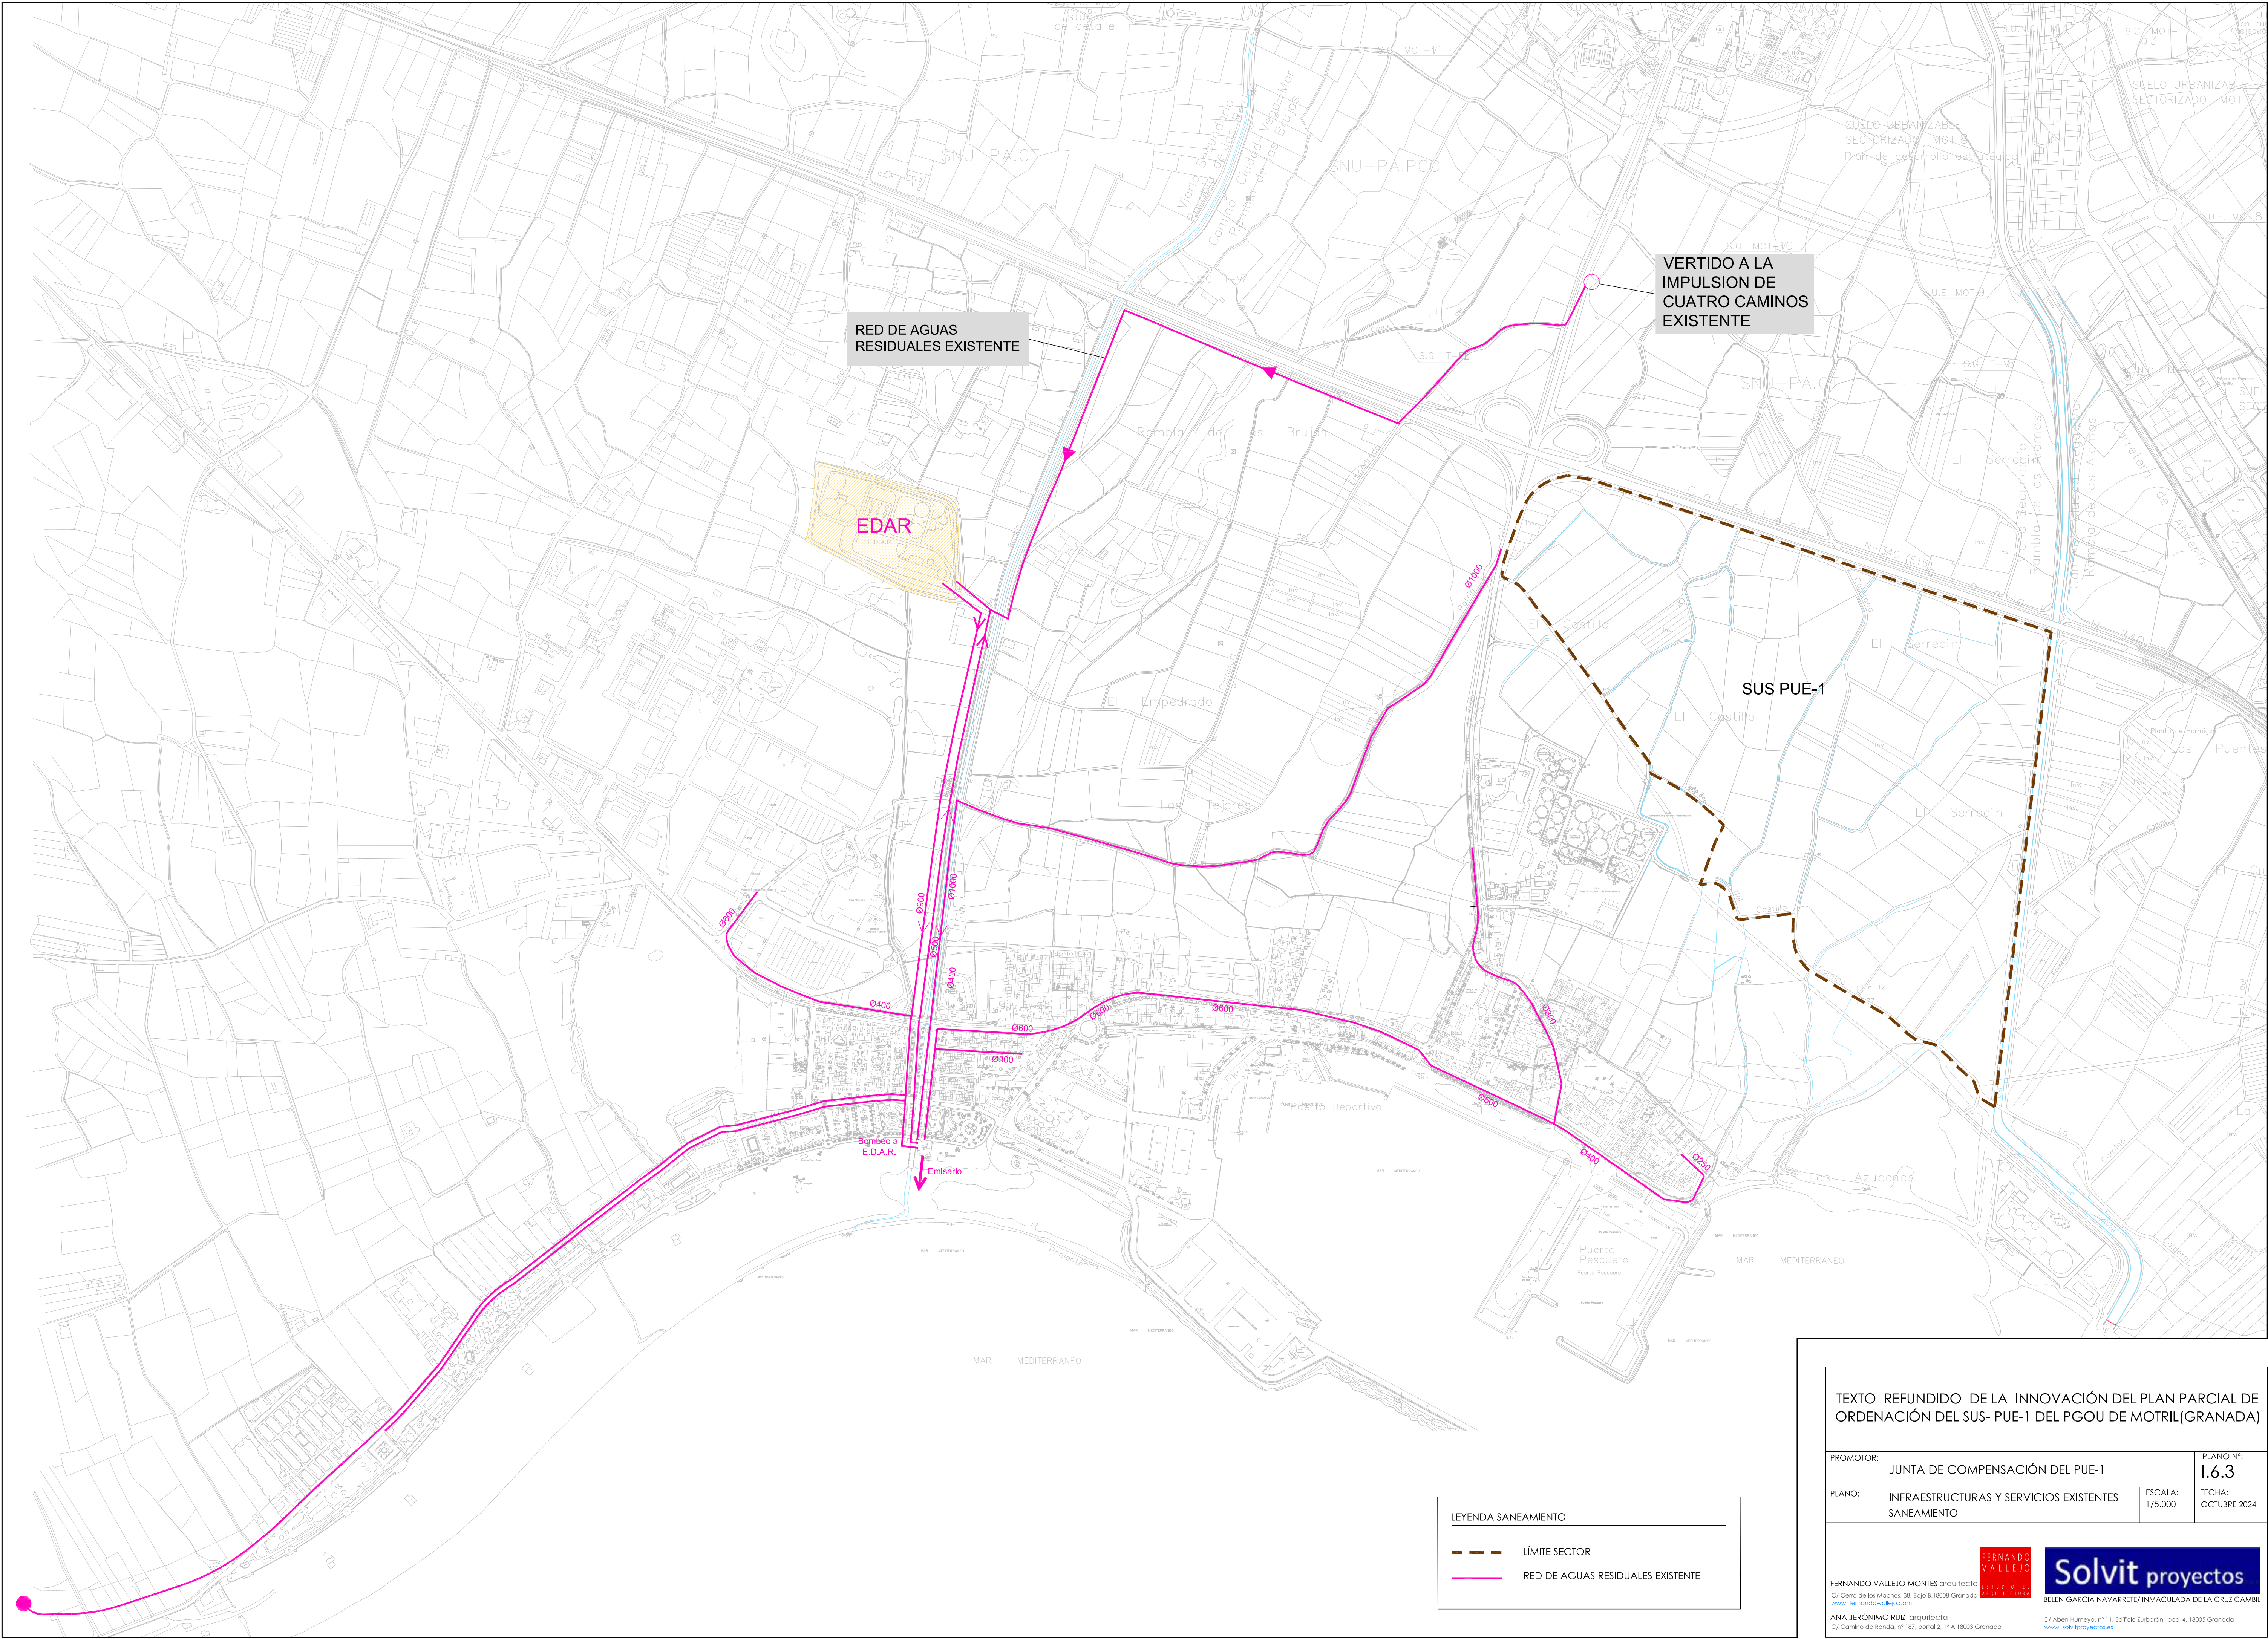

TEXTO REFUNDIDO DE LA INNOVACIÓN DEL PLAN PARCIAL DE ORDENACIÓN DEL SUS- PUE-1 DEL PGOU DE MOTRIL(GRANADA)

PROMOTOR:	JUNTA DE COMPENSACIÓN DEL PUE-1	PLANO Nº:	1.6.3
PLANO:	INFRAESTRUCTURAS Y SERVICIOS EXISTENTES SANEAMIENTO	ESCALA:	1/5.000
		FECHA:	OCTUBRE 2024

FERNANDO VALLEJO MONTES arquitecto
C/ Cerro de los Machos, 38, Bajo 8, 18008 Granada
www.fernando-vallejo.com


ANA JERÓNIMO RUIZ arquitecta
C/ Camino de Ronda, nº 187, portal 2, 1º A, 18003 Granada
www.solvitproyectos.es

FERNANDO VALLEJO
ESTUDIO DE ARQUITECTURA

Solvit proyectos

BELEN GARCÍA NAVARRETE/ INMACULADA DE LA CRUZ CAMBL

C/ Aben Humeya, nº 11, Edificio Zurbarán, local 4, 18005 Granada
www.solvitproyectos.es

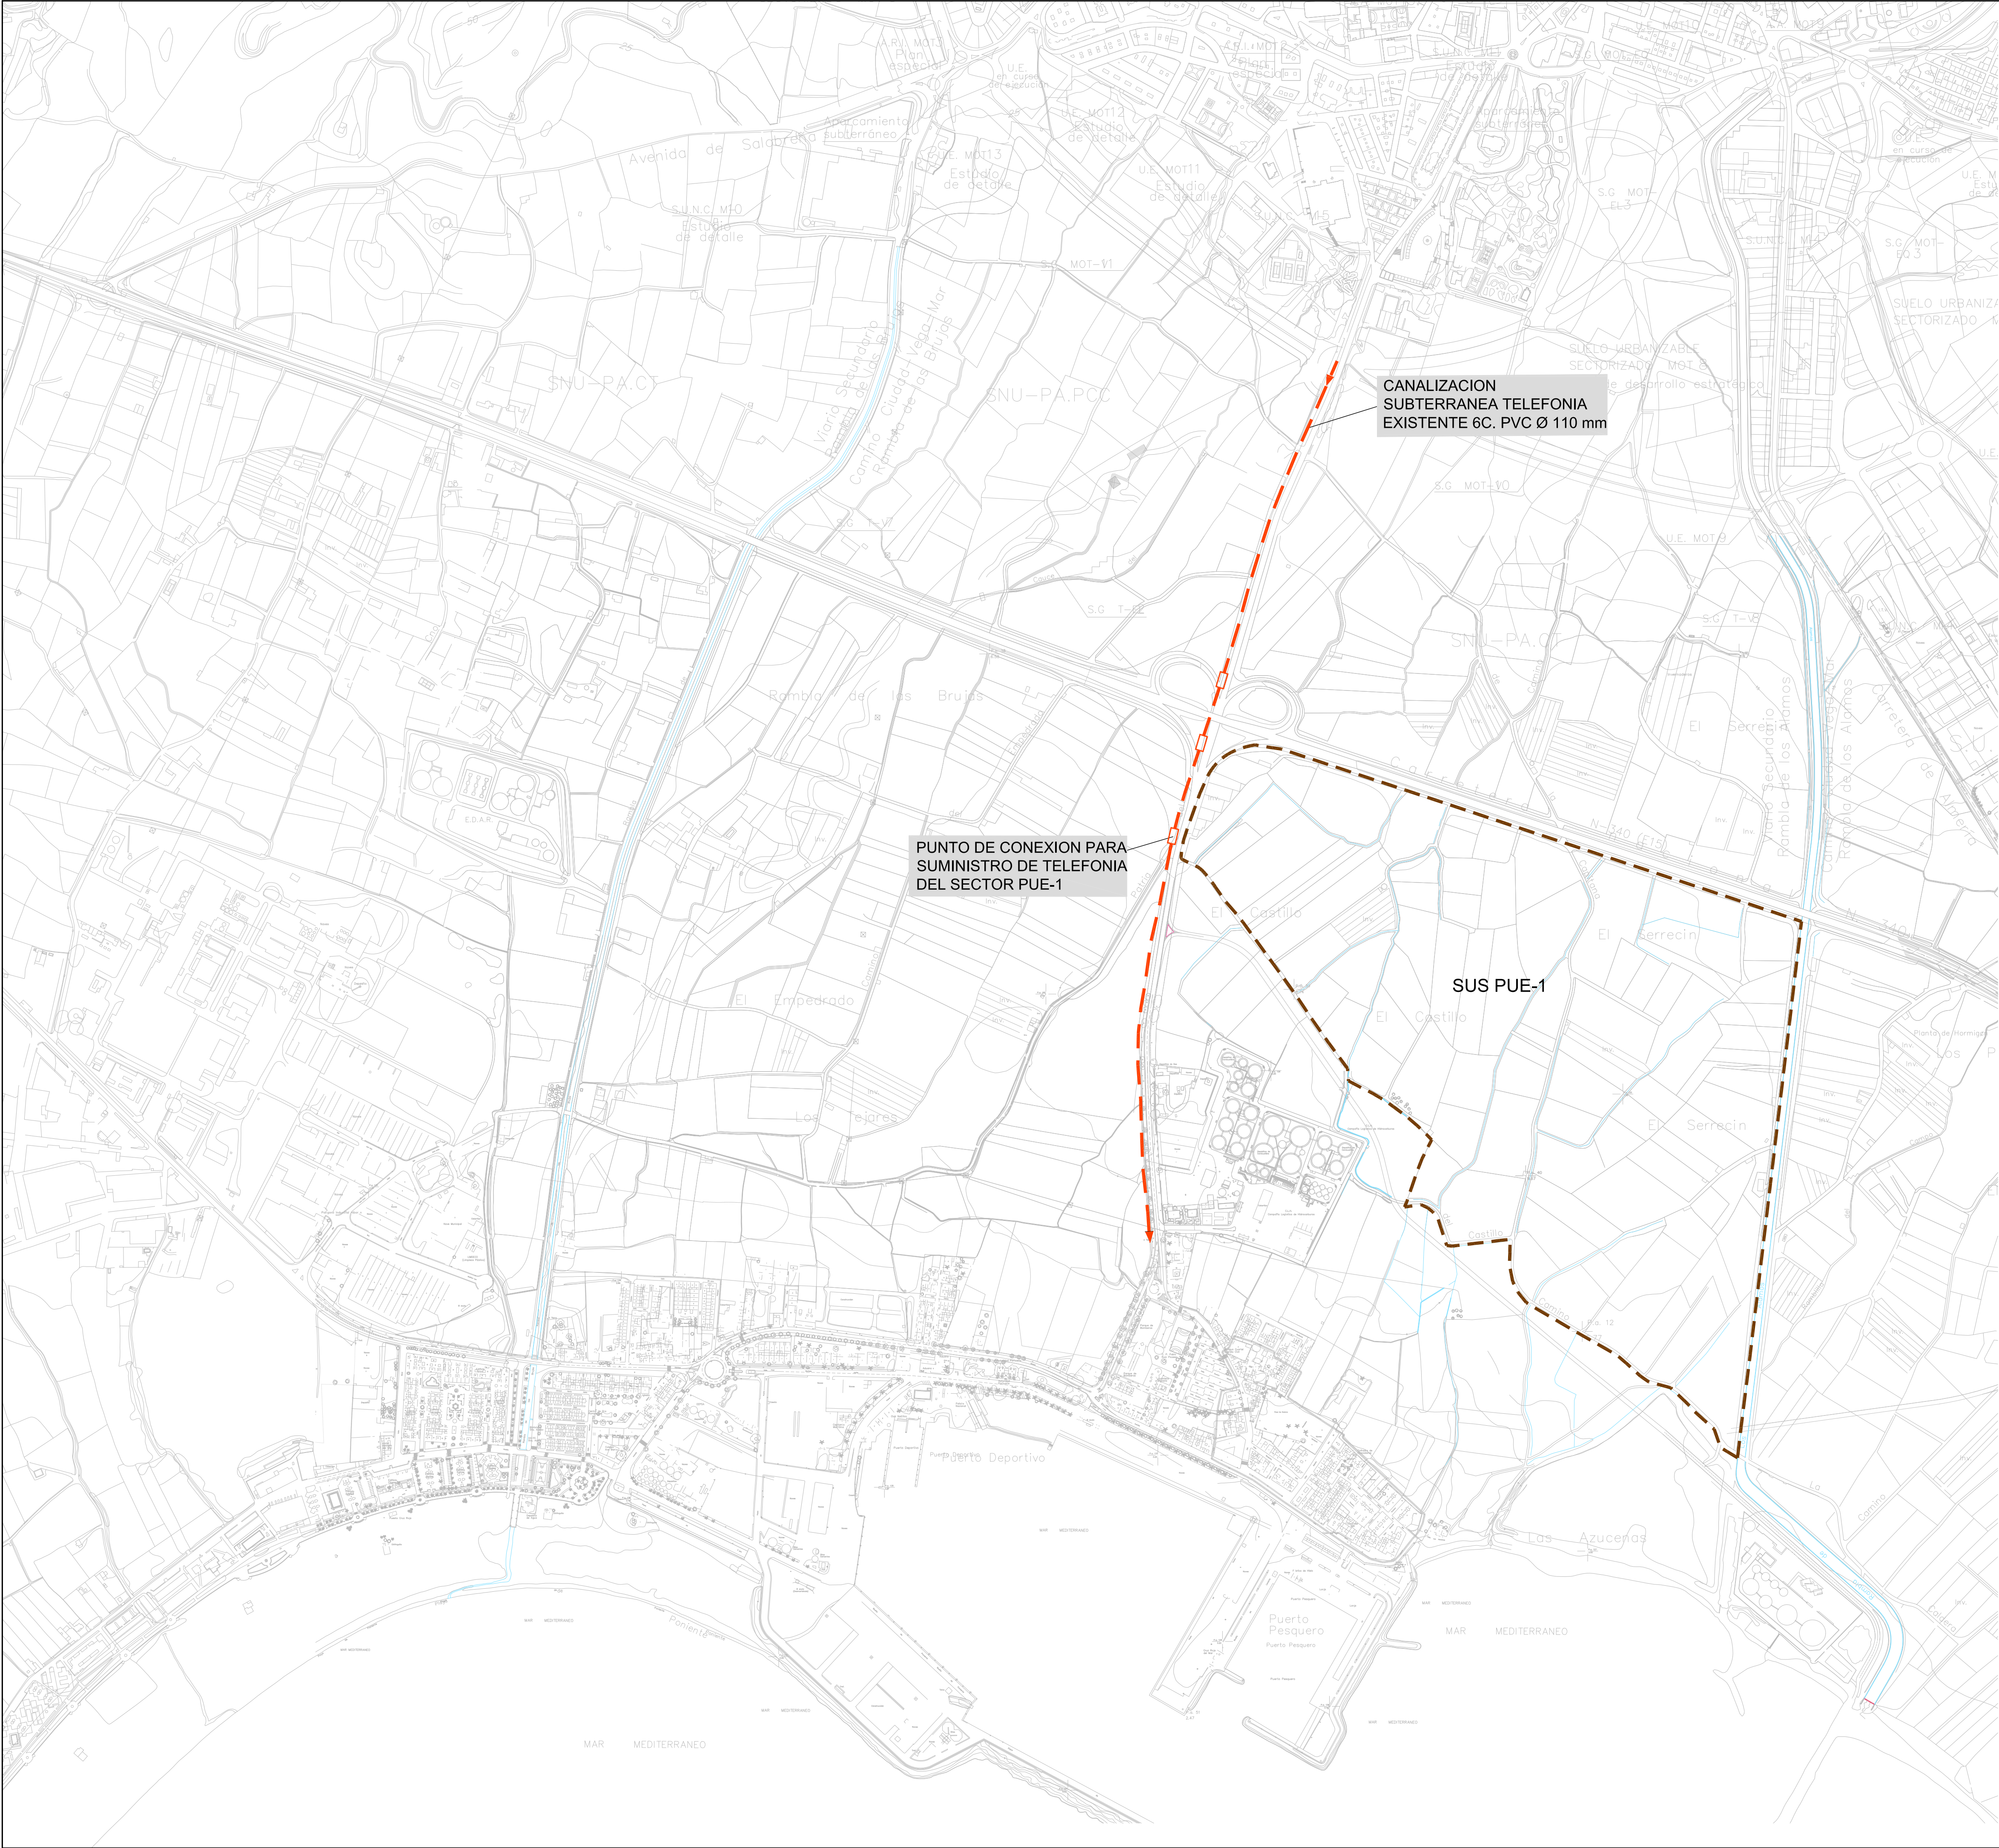

CANALIZACION
SUBTERRANEA TELEFONIA
EXISTENTE 6C. PVC Ø 110 mm

PUNTO DE CONEXION PARA
SUMINISTRO DE TELEFONIA
DEL SECTOR PUE-1

SUS PUE-1

LEYENDA TELECOMUNICACIONES

- LÍMITE SECTOR
- CÁMARA DE REGISTRO DE TELEFONIA EXISTENTE
- CANALIZACION SUBTERRANEA TELEFONIA EXISTENTE. 6C. PVC Ø 110 mm.

TEXTO REFUNDIDO DE LA INNOVACIÓN DEL PLAN PARCIAL DE ORDENACIÓN DEL SUS- PUE-1 DEL PGOU DE MOTRIL(GRANADA)


PROMOTOR:	JUNTA DE COMPENSACIÓN DEL PUE-1	PLANO Nº:	1.6.4
PLANO:	INFRAESTRUCTURAS Y SERVICIOS EXISTENTES TELECOMUNICACIONES	ESCALA:	1/5.000
		FECHA:	OCTUBRE 2024

FERNANDO VALLEJO
arquitecto
C/ Cerro de los Machos, 38, bajo 8, 18008 Granada
www.fernando-vallejo.com

ANA JERÓNIMO RUIZ arquitecta
C/ Camino de Ronda, nº 187, portal 2, 1º A, 18003 Granada

FERNANDO VALLEJO
ESTUDIO DE ARQUITECTURA

Solvit proyectos
BELEN GARCÍA NAVARRETE/ INMACULADA DE LA CRUZ CAMBL

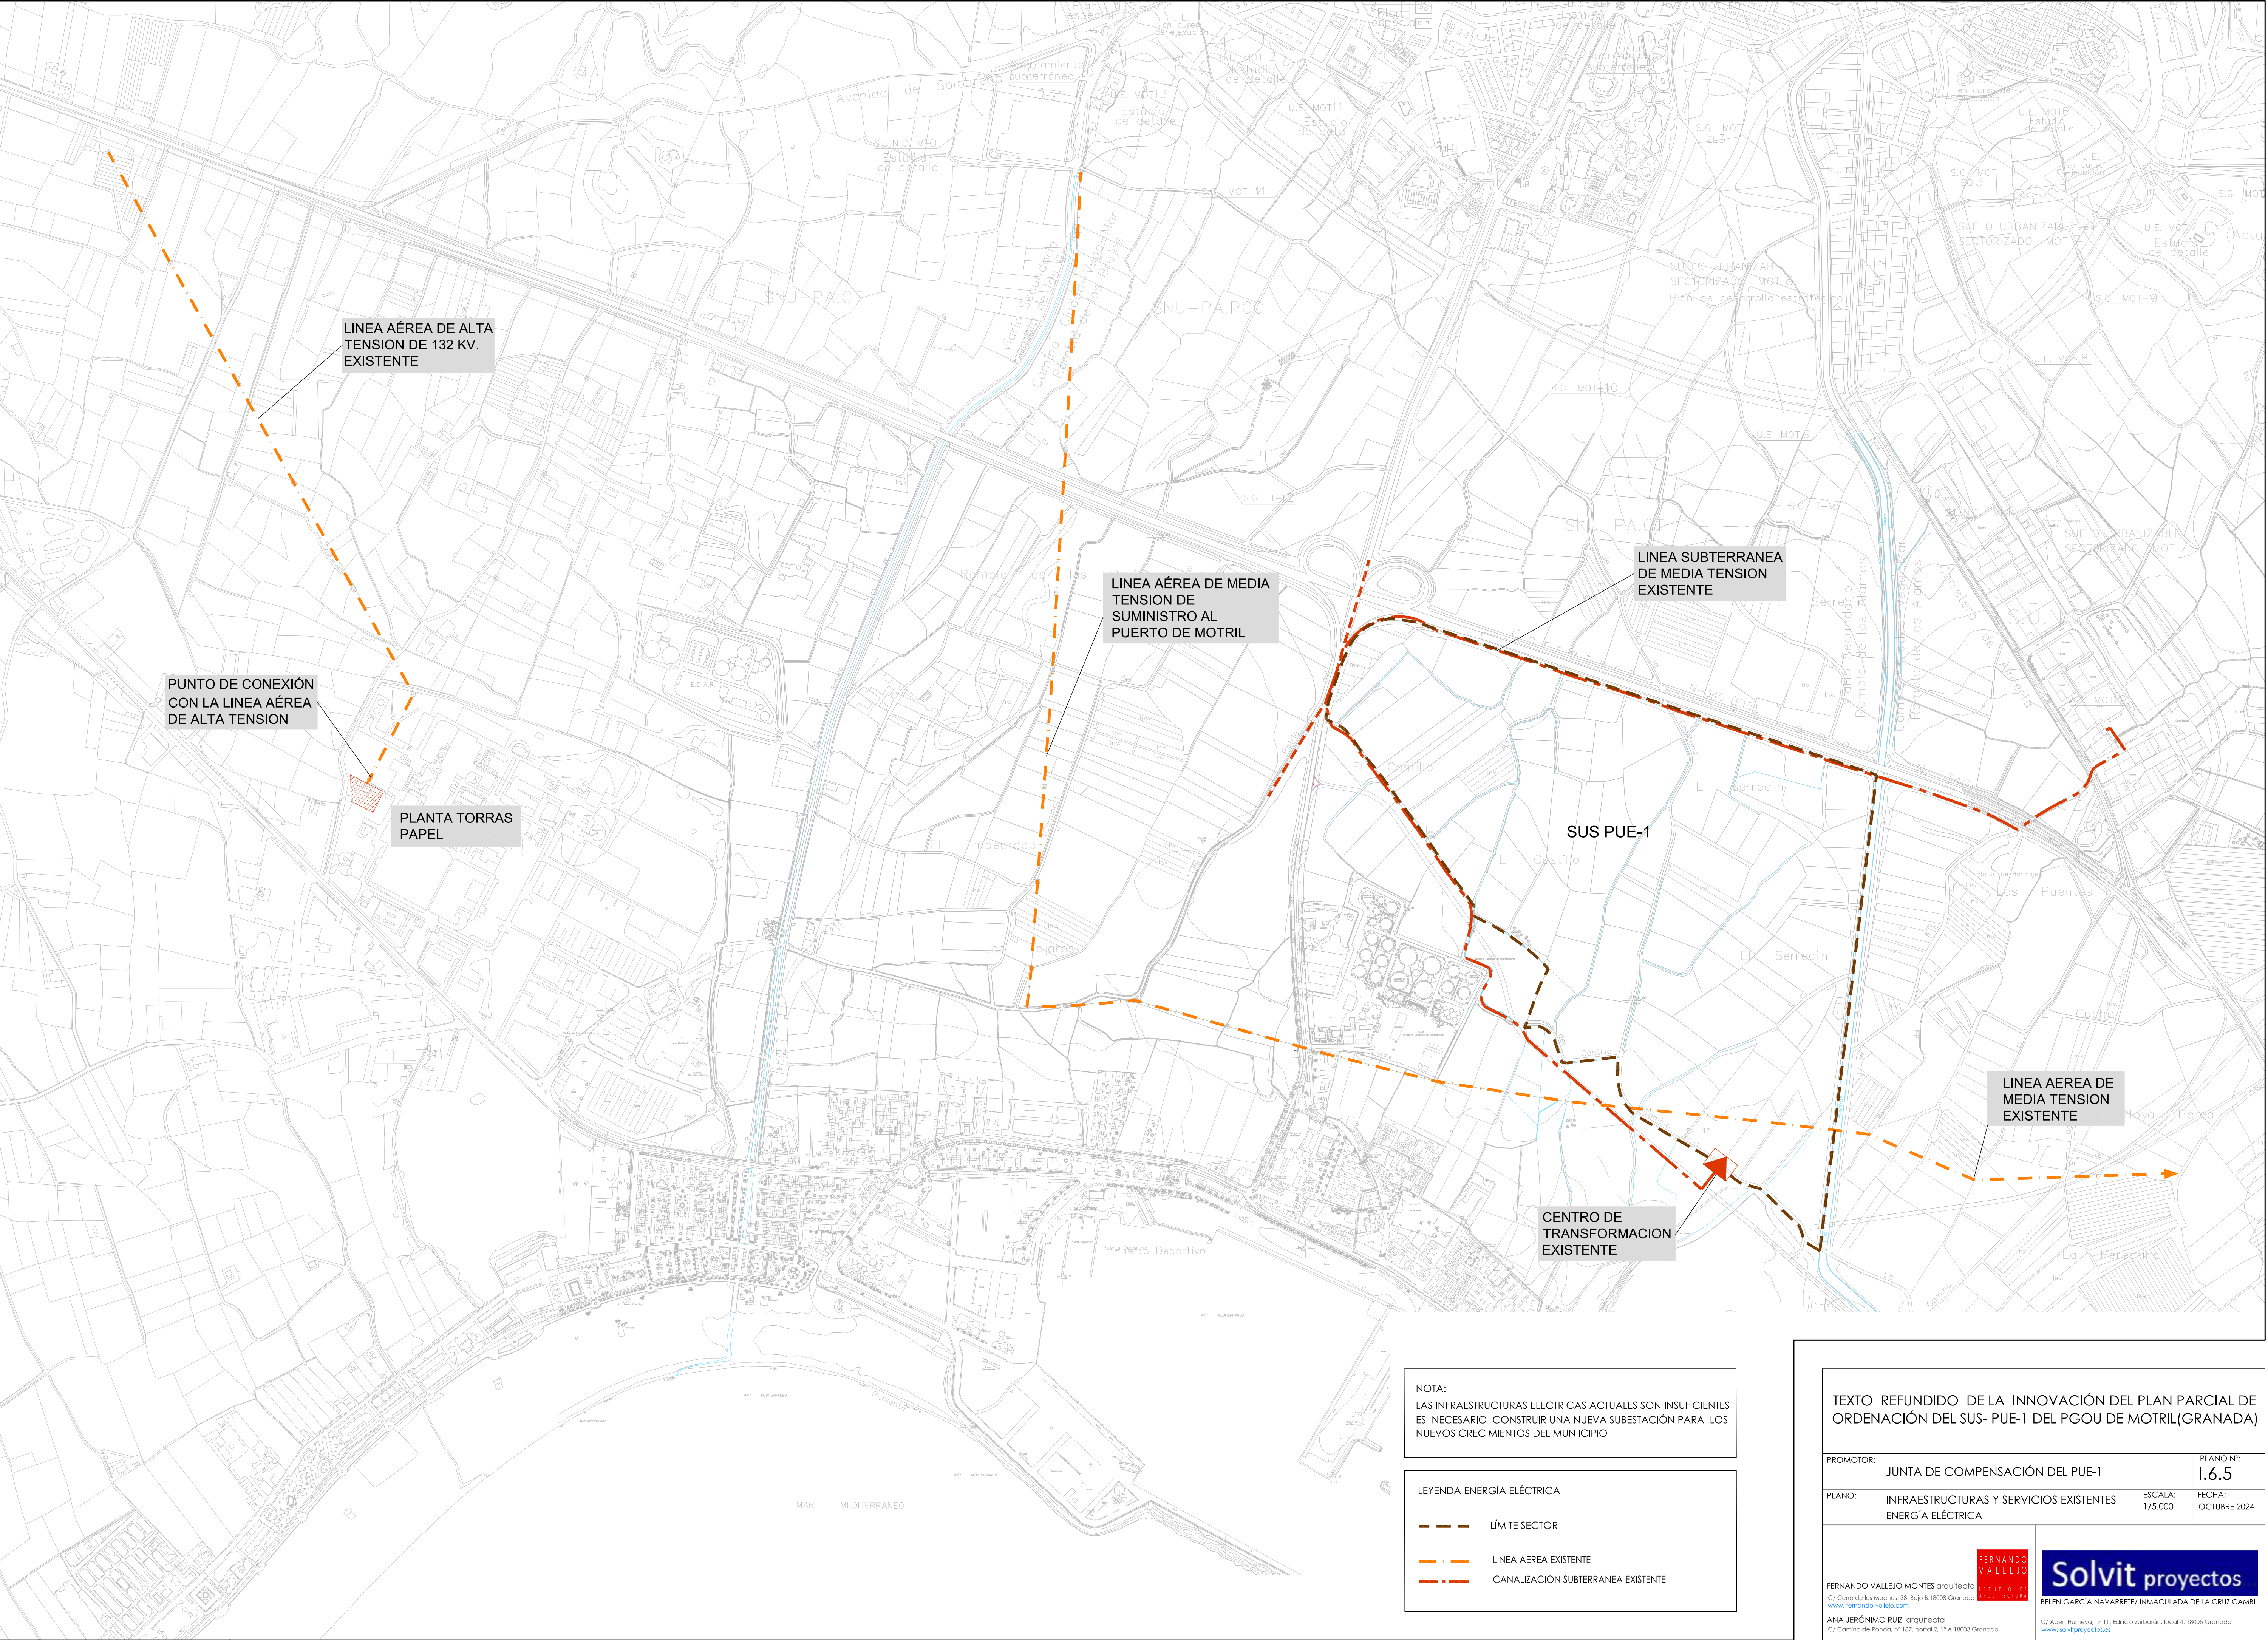

NOTA:
LAS INFRAESTRUCTURAS ELECTRICAS ACTUALES SON INSUFICIENTES
ES NECESARIO CONSTRUIR UNA NUEVA SUBESTACIÓN PARA LOS
NUEVOS CRECIMIENTOS DEL MUNICIPIO

LEYENDA ENERGÍA ELÉCTRICA	
---	LÍMITE SECTOR
---	LINEA AEREA EXISTENTE
---	CANALIZACION SUBTERRANEA EXISTENTE

TEXTO REFUNDIDO DE LA INNOVACIÓN DEL PLAN PARCIAL DE
ORDENACIÓN DEL SUS- PUE-1 DEL PGOU DE MOTRIL(GRANADA)

PROMOTOR:	JUNTA DE COMPENSACIÓN DEL PUE-1	PLANO Nº:	1.6.5
PLANO:	INFRAESTRUCTURAS Y SERVICIOS EXISTENTES ENERGÍA ELÉCTRICA	ESCALA:	1/5.000
		FECHA:	OCTUBRE 2024

FERNANDO VALLEJO

FERNANDO VALLEJO MONTES arquitecto

C/ Cerro de los Machos, 38, Bajo B, 18008 Granada

www.fernando-vallejo.com

ANA JERÓNIMO RUIZ arquitecta

C/ Camino de Bonda, nº 187, planta 2, 1ª A, 18003 Granada

FERNANDO VALLEJO

ESTUDIO DE ARQUITECTURA

Solvit proyectos

BELEN GARCÍA NAVARRETE/ INMACULADA DE LA CRUZ CAMBL

C/ Aben Humeya, nº 11, Edificio Zurbarán, local 4, 18005 Granada

www.solvitproyectos.es



TEXTO REFUNDIDO DE LA INNOVACIÓN DEL PLAN PARCIAL DE ORDENACIÓN DEL SUS- PUE-1 DEL PGOU DE MOTRIL(GRANADA)

PROMOTOR:	JUNTA DE COMPENSACIÓN DEL PUE-1	PLANO Nº:	1.6.6
PLANO:	INFRAESTRUCTURAS Y SERVICIOS EXISTENTES ACEQUIAS	ESCALA:	FECHA:
		1/3.000	OCTUBRE 2024

FERNANDO VALLEJO

FERNANDO VALLEJO MONTES arquitecto
C/ Cien de los Machos, 38, Bajo 8.18008 Granada
www.fernando-vallejo.com

ANA JERÓNIMO RUIZ arquitecta

C/ Camino de Ronda, nº 187, portal 2, 1º A.18003 Granada

Solvit proyectos

BELEN GARCÍA NAVARRETE/ INMACULADA DE LA CRUZ CAMBL
C/ Aben Humeya, nº 11, Edificio Zurbarán, local 4. 18005 Granada
www.solvitproyectos.es