


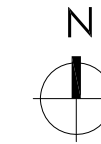

PUNTO DE ENTRONQUE Y
CONEXION CON LA TUBERIA
DE ABASTECIMIENTO DE Ø500
EN F.D. PROYECTADA PARA
SUMINISTRO DEL SECTOR PUE-1



RED ABASTECIMIENTO	
	RED DE ABASTECIMIENTO FD Ø 100
	RED DE ABASTECIMIENTO FD Ø 150
	RED DE ABASTECIMIENTO FD Ø 200
	RED DE ABASTECIMIENTO FD Ø 300
	VALVULA COMPUERTA HOMOLOGADA
	BRIDA CIEGA FUNDICION
	HIDRANTE INCENDIOS Ø100 mm EN ACERAS
	VENTOSA
	VALVULA REDUCTORA
	DESAGÜE
	BOCA DE RIEGO Ø 40 mm

TEXTO REFUNDIDO DE LA INNOVACIÓN DEL PLAN PARCIAL DE
ORDENACIÓN DEL SUS- PUE-1 DEL PGOU DE MOTRIL(GRANADA)

PROMOTOR:	JUNTA DE COMPENSACIÓN DEL PUE-1	PLANO Nº:	3.1.2
PLANO:	ESQUEMA RED DE ABASTECIMIENTO. PLANTA	ESCALA:	1/2000
		FECHA:	OCTUBRE 2024

FERNANDO VALLEJO

FERNANDO VALLEJO MONTES arquitecto

C/ Cerro de los Machos, 38, Bajo 8, 18008 Granada

www.fernando-vallejo.com

ANA JERÓNIMO RUIZ arquitecta

C/ Camino de Ronda, nº 187, portal 2, 1ª A, 18003 Granada

FERNANDO VALLEJO


ESTUDIO DE ARQUITECTURA

Solvit proyectos

BELEN GARCÍA NAVARRETE/ INMACULADA DE LA CRUZ CAMBL

C/ Aben Humeya, nº 11, Edificio Zurbarán, local 4, 18005 Granada

www.solvitproyectos.es

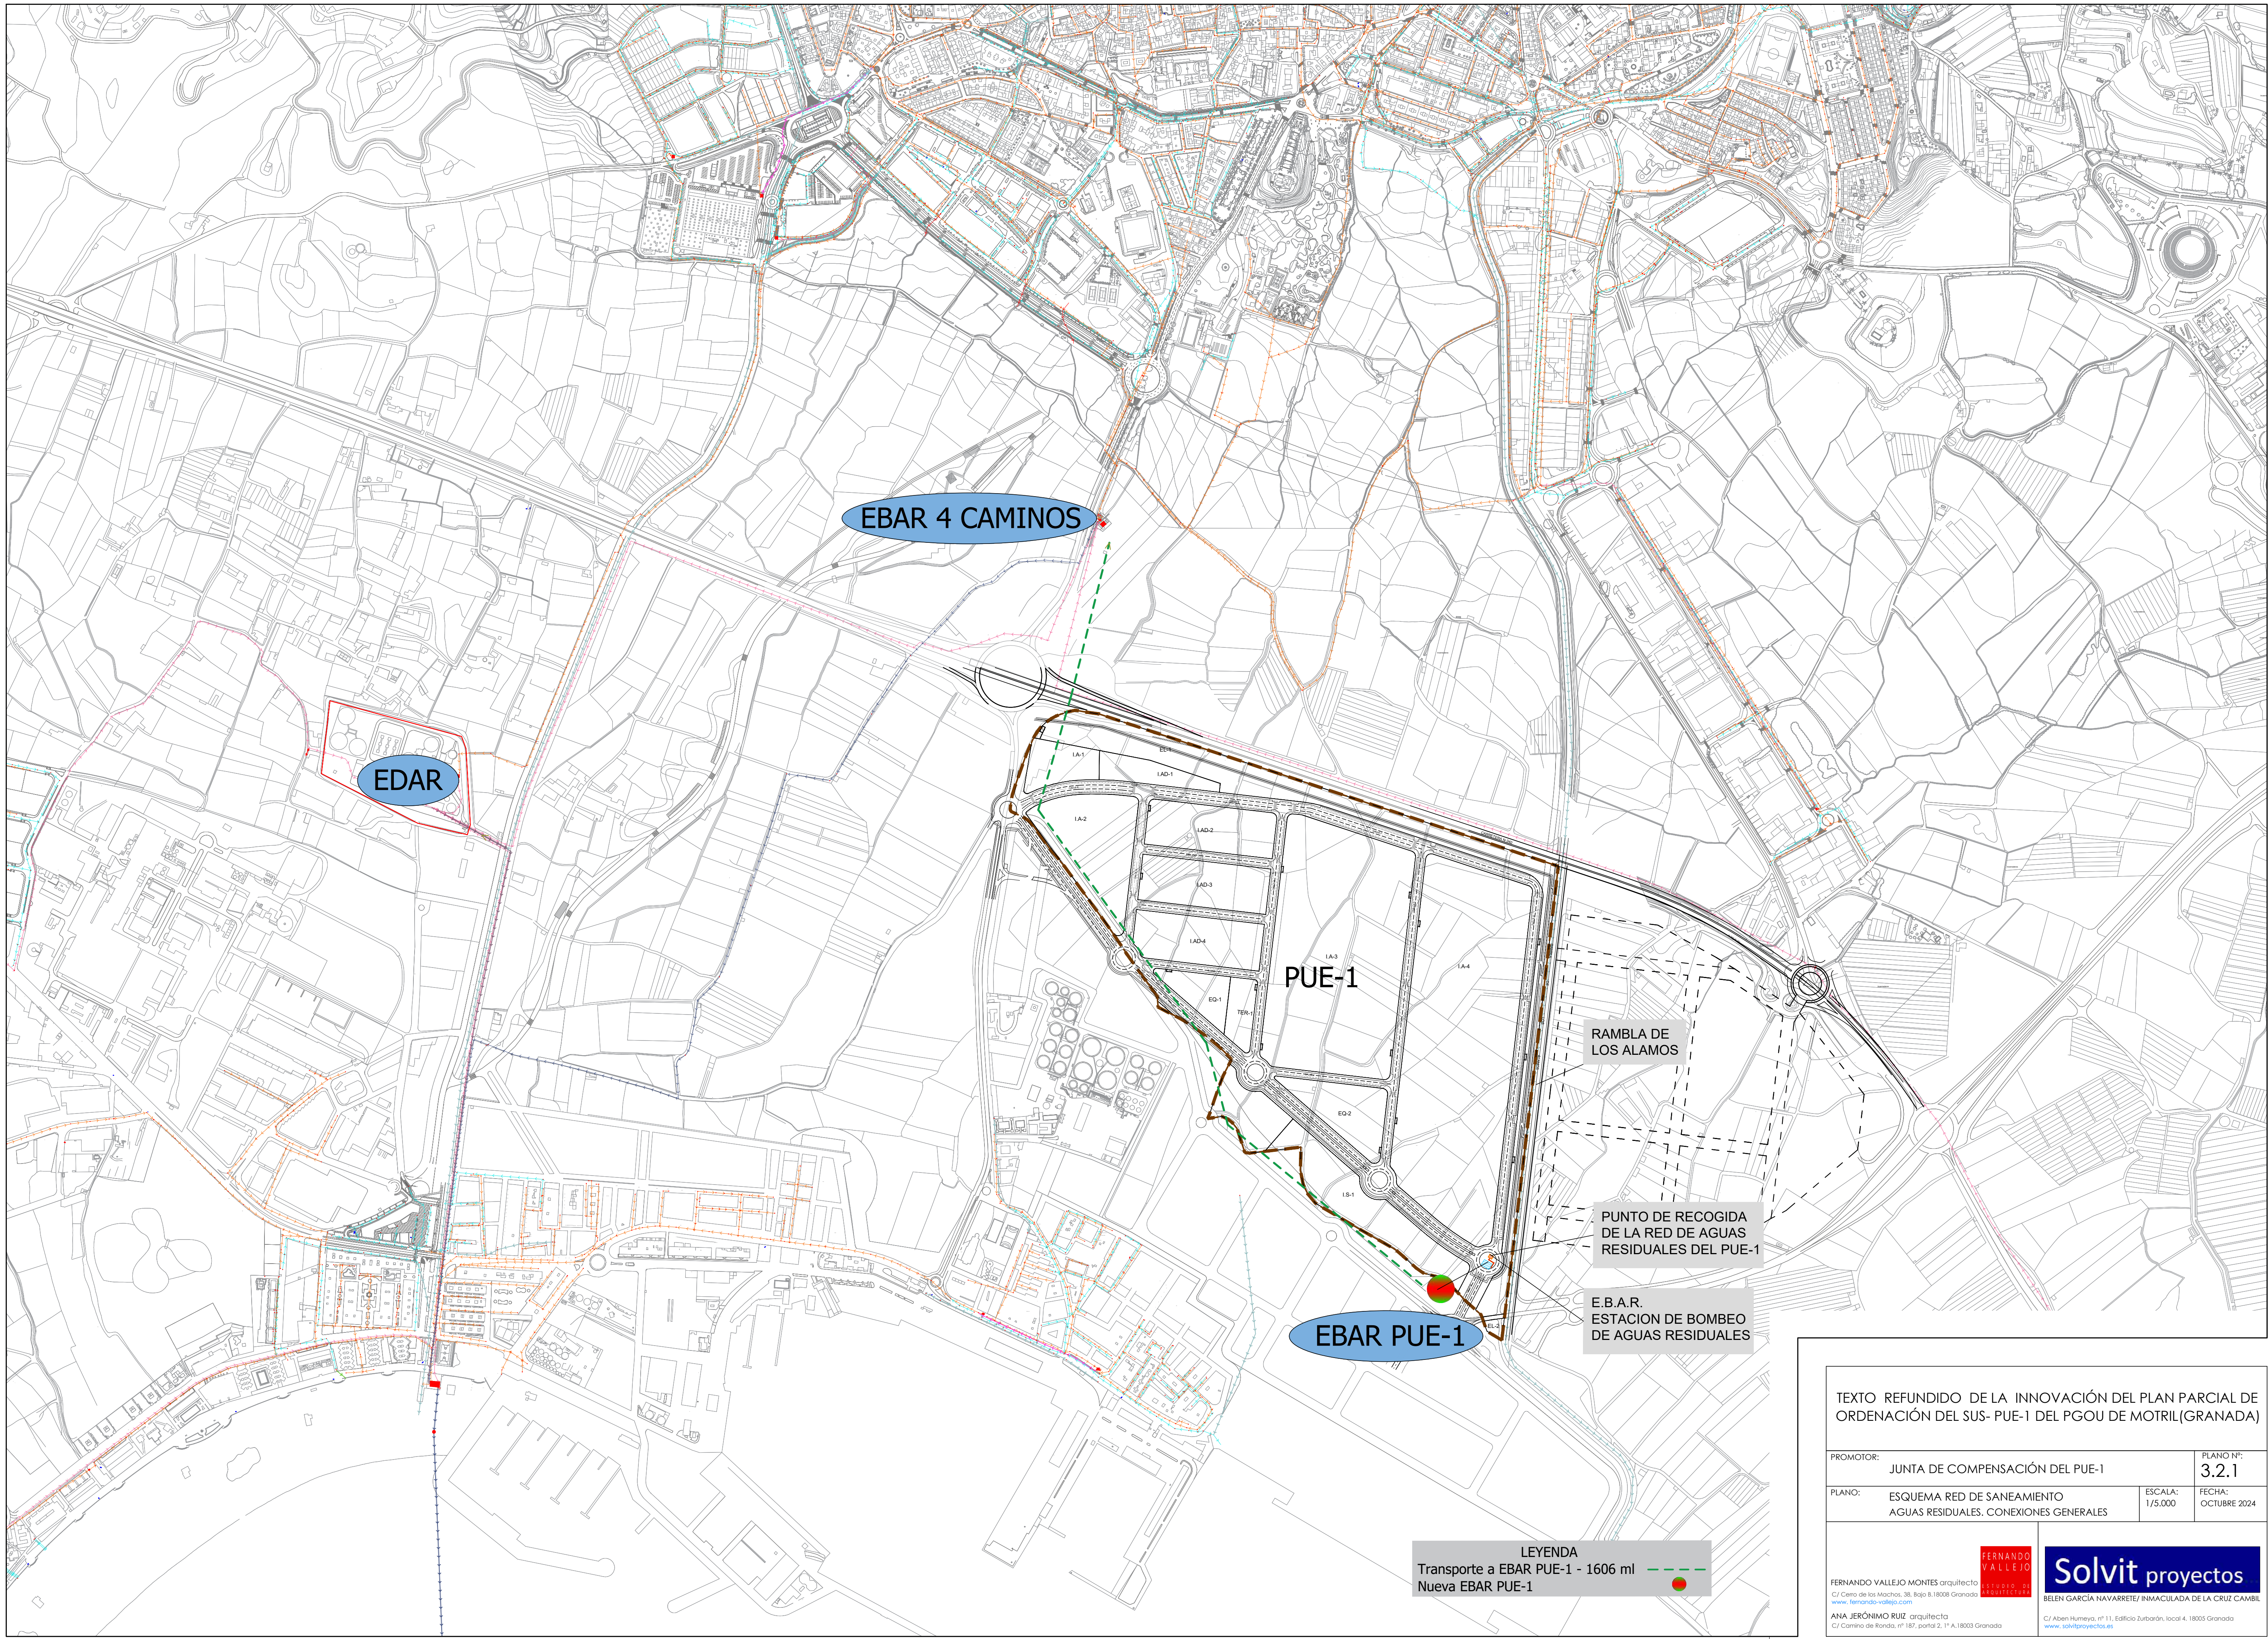

TEXTO REFUNDIDO DE LA INNOVACIÓN DEL PLAN PARCIAL DE ORDENACIÓN DEL SUS- PUE-1 DEL PGOU DE MOTRIL(GRANADA)

PROMOTOR:	JUNTA DE COMPENSACIÓN DEL PUE-1	PLANO Nº:	3.2.1
PLANO:	ESQUEMA RED DE SANEAMIENTO AGUAS RESIDUALES. CONEXIONES GENERALES	ESCALA:	1/5.000
		FECHA:	OCTUBRE 2024

FERNANDO VALLEJO

FERNANDO VALLEJO MONTES arquitecto

C/ Cierro de los Machos, 38, Bajo B, 18008 Granada

www.fernando-vallejo.com

ANA JERÓNIMO RUIZ arquitecta

C/ Camino de Ronda, nº 187, planta 2, 1ª A, 18003 Granada

Solvit proyectos



BELEN GARCÍA NAVARRETE/ INMACULADA DE LA CRUZ CAMBL

C/ Aben Humeya, nº 11, Edificio Zurbarán, local 4, 18005 Granada

www.solvitproyectos.es



Tanque de Tormentas			E.B.A.R.		
Punto	Coordenada X	Coordenada Y	Punto	Coordenada X	Coordenada Y
1	454065.371	4064828.539	1	454082.955	4064822.592
2	454076.376	4064827.038	2	454088.206	4064821.875
3	454063.195	4064812.586	3	454082.036	4064815.854
4	454074.200	4064811.086	4	454087.287	4064815.138

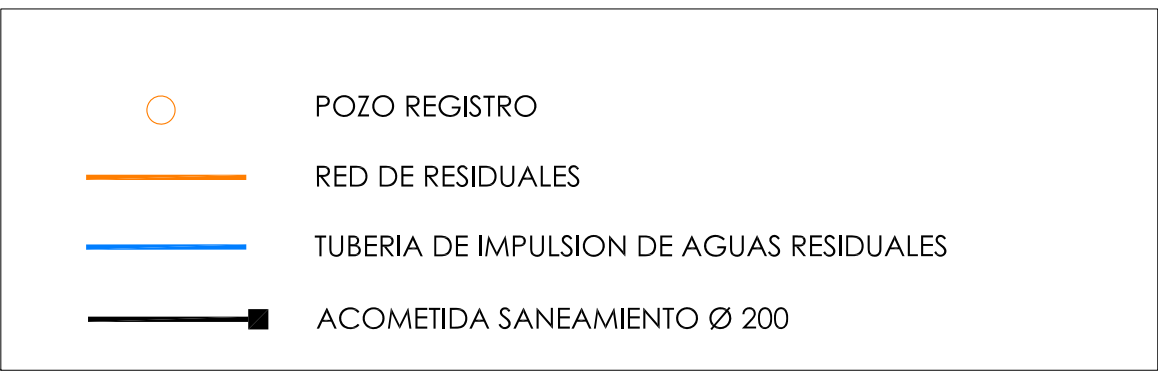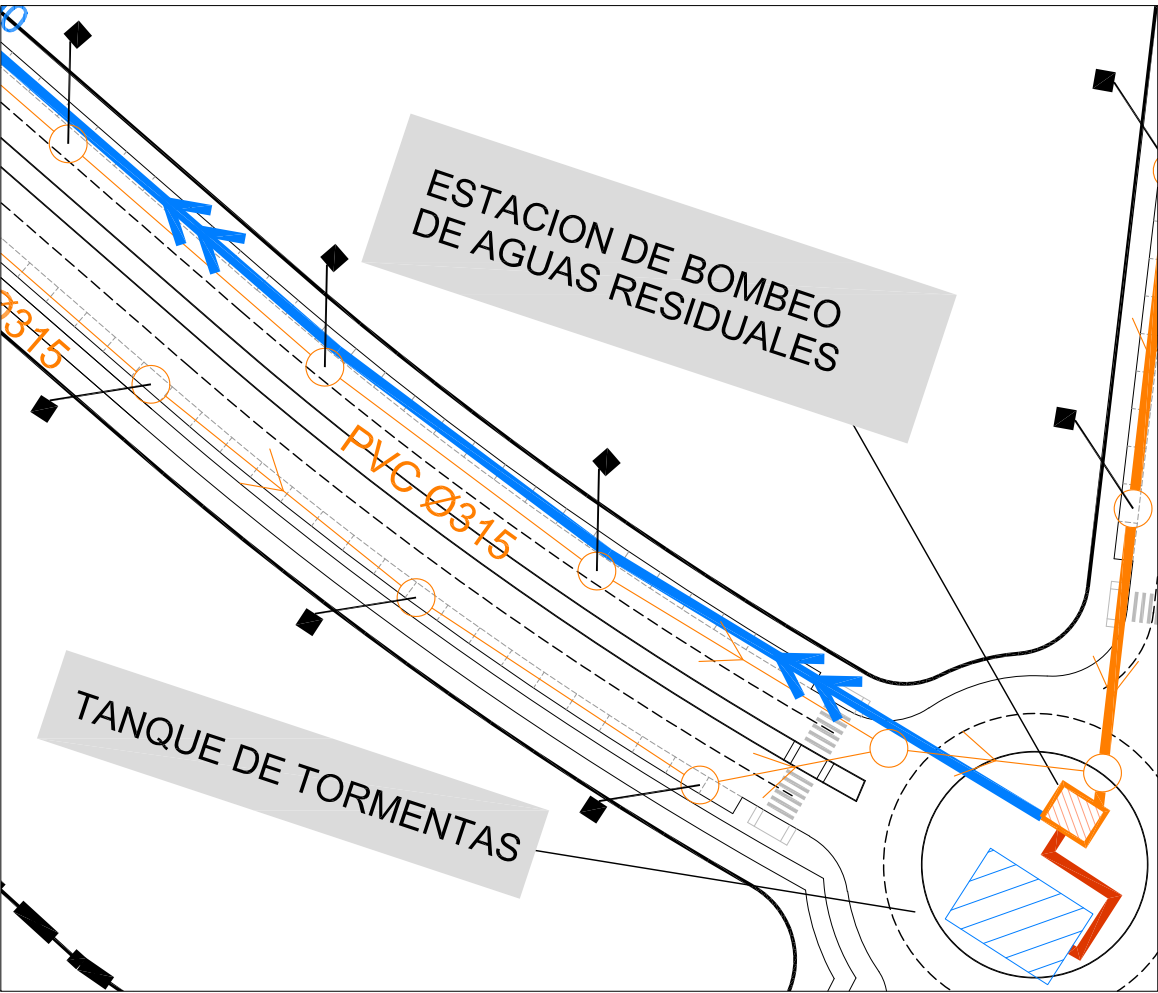

TEXTO REFUNDIDO DE LA INNOVACIÓN DEL PLAN PARCIAL DE ORDENACIÓN DEL SUS- PUE-1 DEL PGOU DE MOTRIL(GRANADA)

PROMOTOR:	JUNTA DE COMPENSACIÓN DEL PUE-1	PLANO Nº:	3.2.2
PLANO:	ESQUEMA RED DE SANEAMIENTO AGUAS RESIDUALES. PLANTA	ESCALA:	1/2000
		FECHA:	OCTUBRE 2024

FERNANDO VALLEJO

FERNANDO VALLEJO MONTES arquitecto

C/ Cerro de los Machos, 38, bajo 8, 18008 Granada

www.fernando-vallejo.com

ANA JERÓNIMO RUIZ arquitecta


C/ Camino de Ronda, nº 187, portal 2, 1ª A, 18003 Granada

Solvit proyectos

BELEN GARCÍA NAVARRETE/ INMACULADA DE LA CRUZ CAMBL

C/ Aben Humeya, nº 11, Edificio Zurbarán, local 4, 18005 Granada

www.solvitproyectos.es

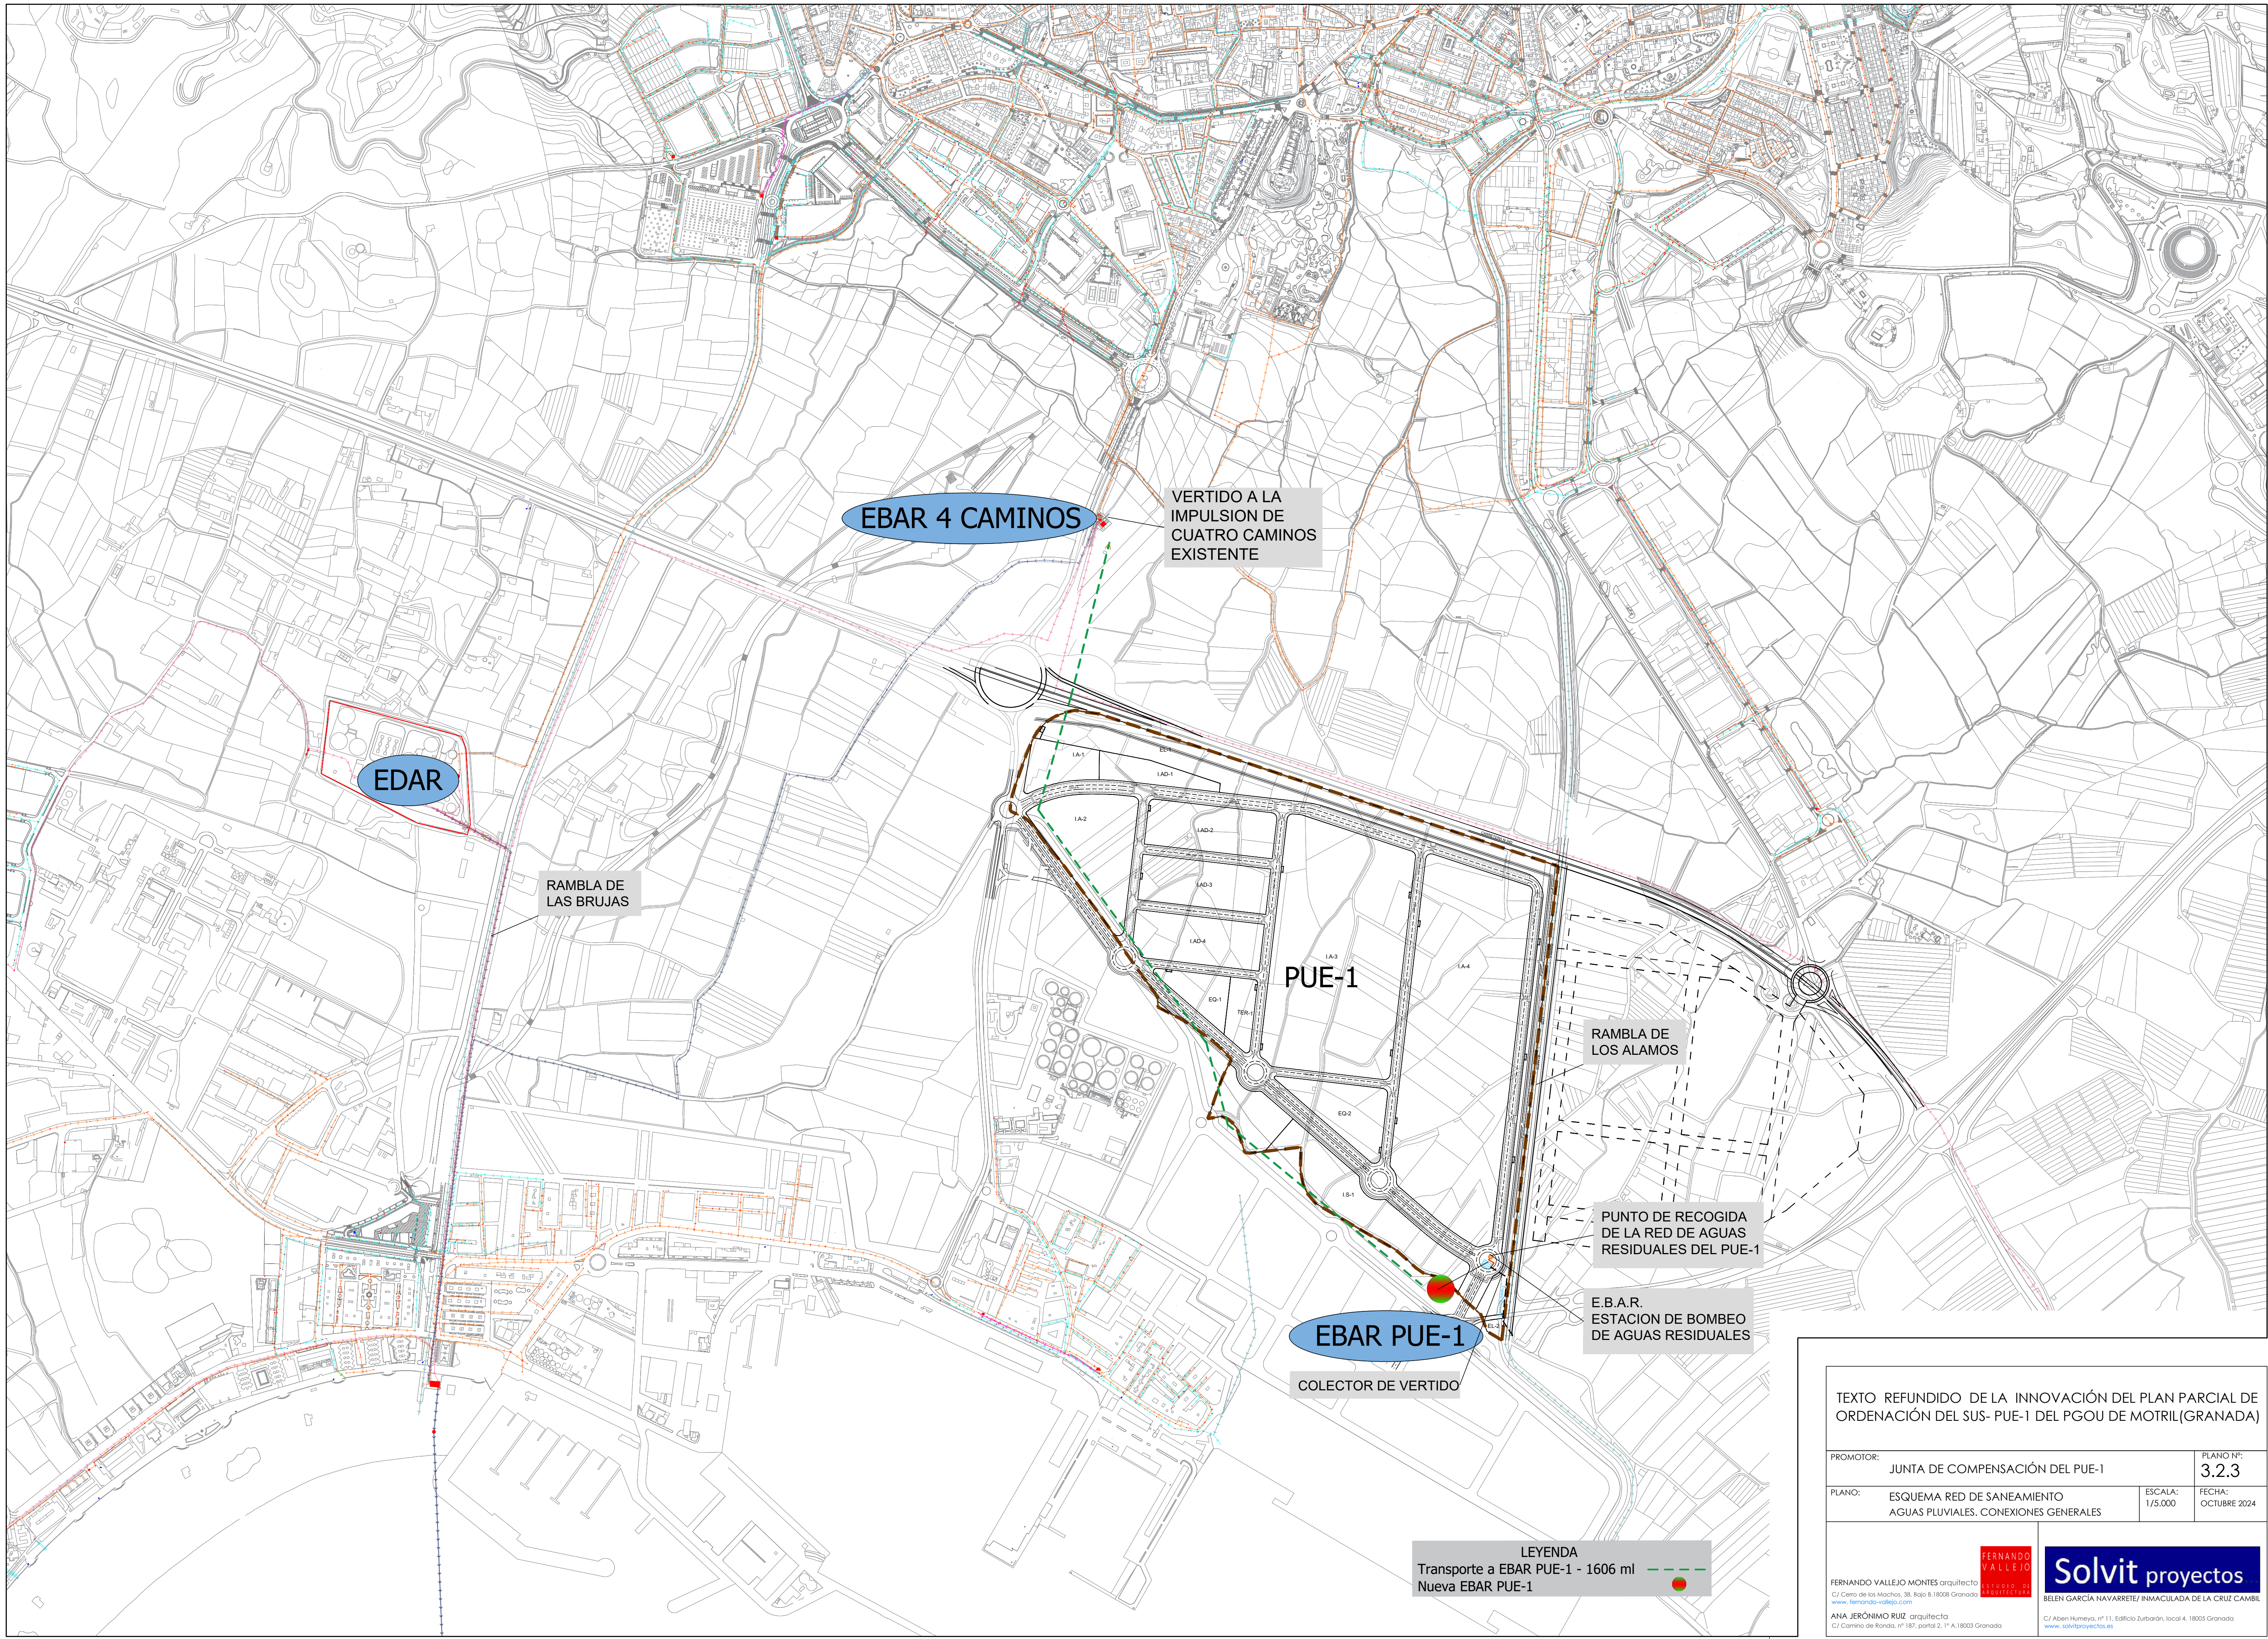

TEXTO REFUNDIDO DE LA INNOVACIÓN DEL PLAN PARCIAL DE ORDENACIÓN DEL SUS- PUE-1 DEL PGOU DE MOTRIL(GRANADA)


PROMOTOR:	JUNTA DE COMPENSACIÓN DEL PUE-1	PLANO Nº:	3.2.3
PLANO:	ESQUEMA RED DE SANEAMIENTO AGUAS PLUVIALES. CONEXIONES GENERALES	ESCALA:	1/5.000
		FECHA:	OCTUBRE 2024

FERNANDO VALLEJO MONTE arquitecto
C/ Ciego de los Machos, 38, Bajo B. 18008 Granada
www.fernando-vallejo.com

ANA JERÓNIMO RUIZ arquitecta
C/ Camino de Ronda, nº 187, planta 2, 1ª A. 18003 Granada

FERNANDO VALLEJO
ESTUDIO DE ARQUITECTURA

Solvit proyectos
BELEN GARCÍA NAVARRETE/ INMACULADA DE LA CRUZ CAMBL
C/ Aben Humeya, nº 11, Edificio Zurbarán, local 4. 18005 Granada
www.solvitproyectos.es

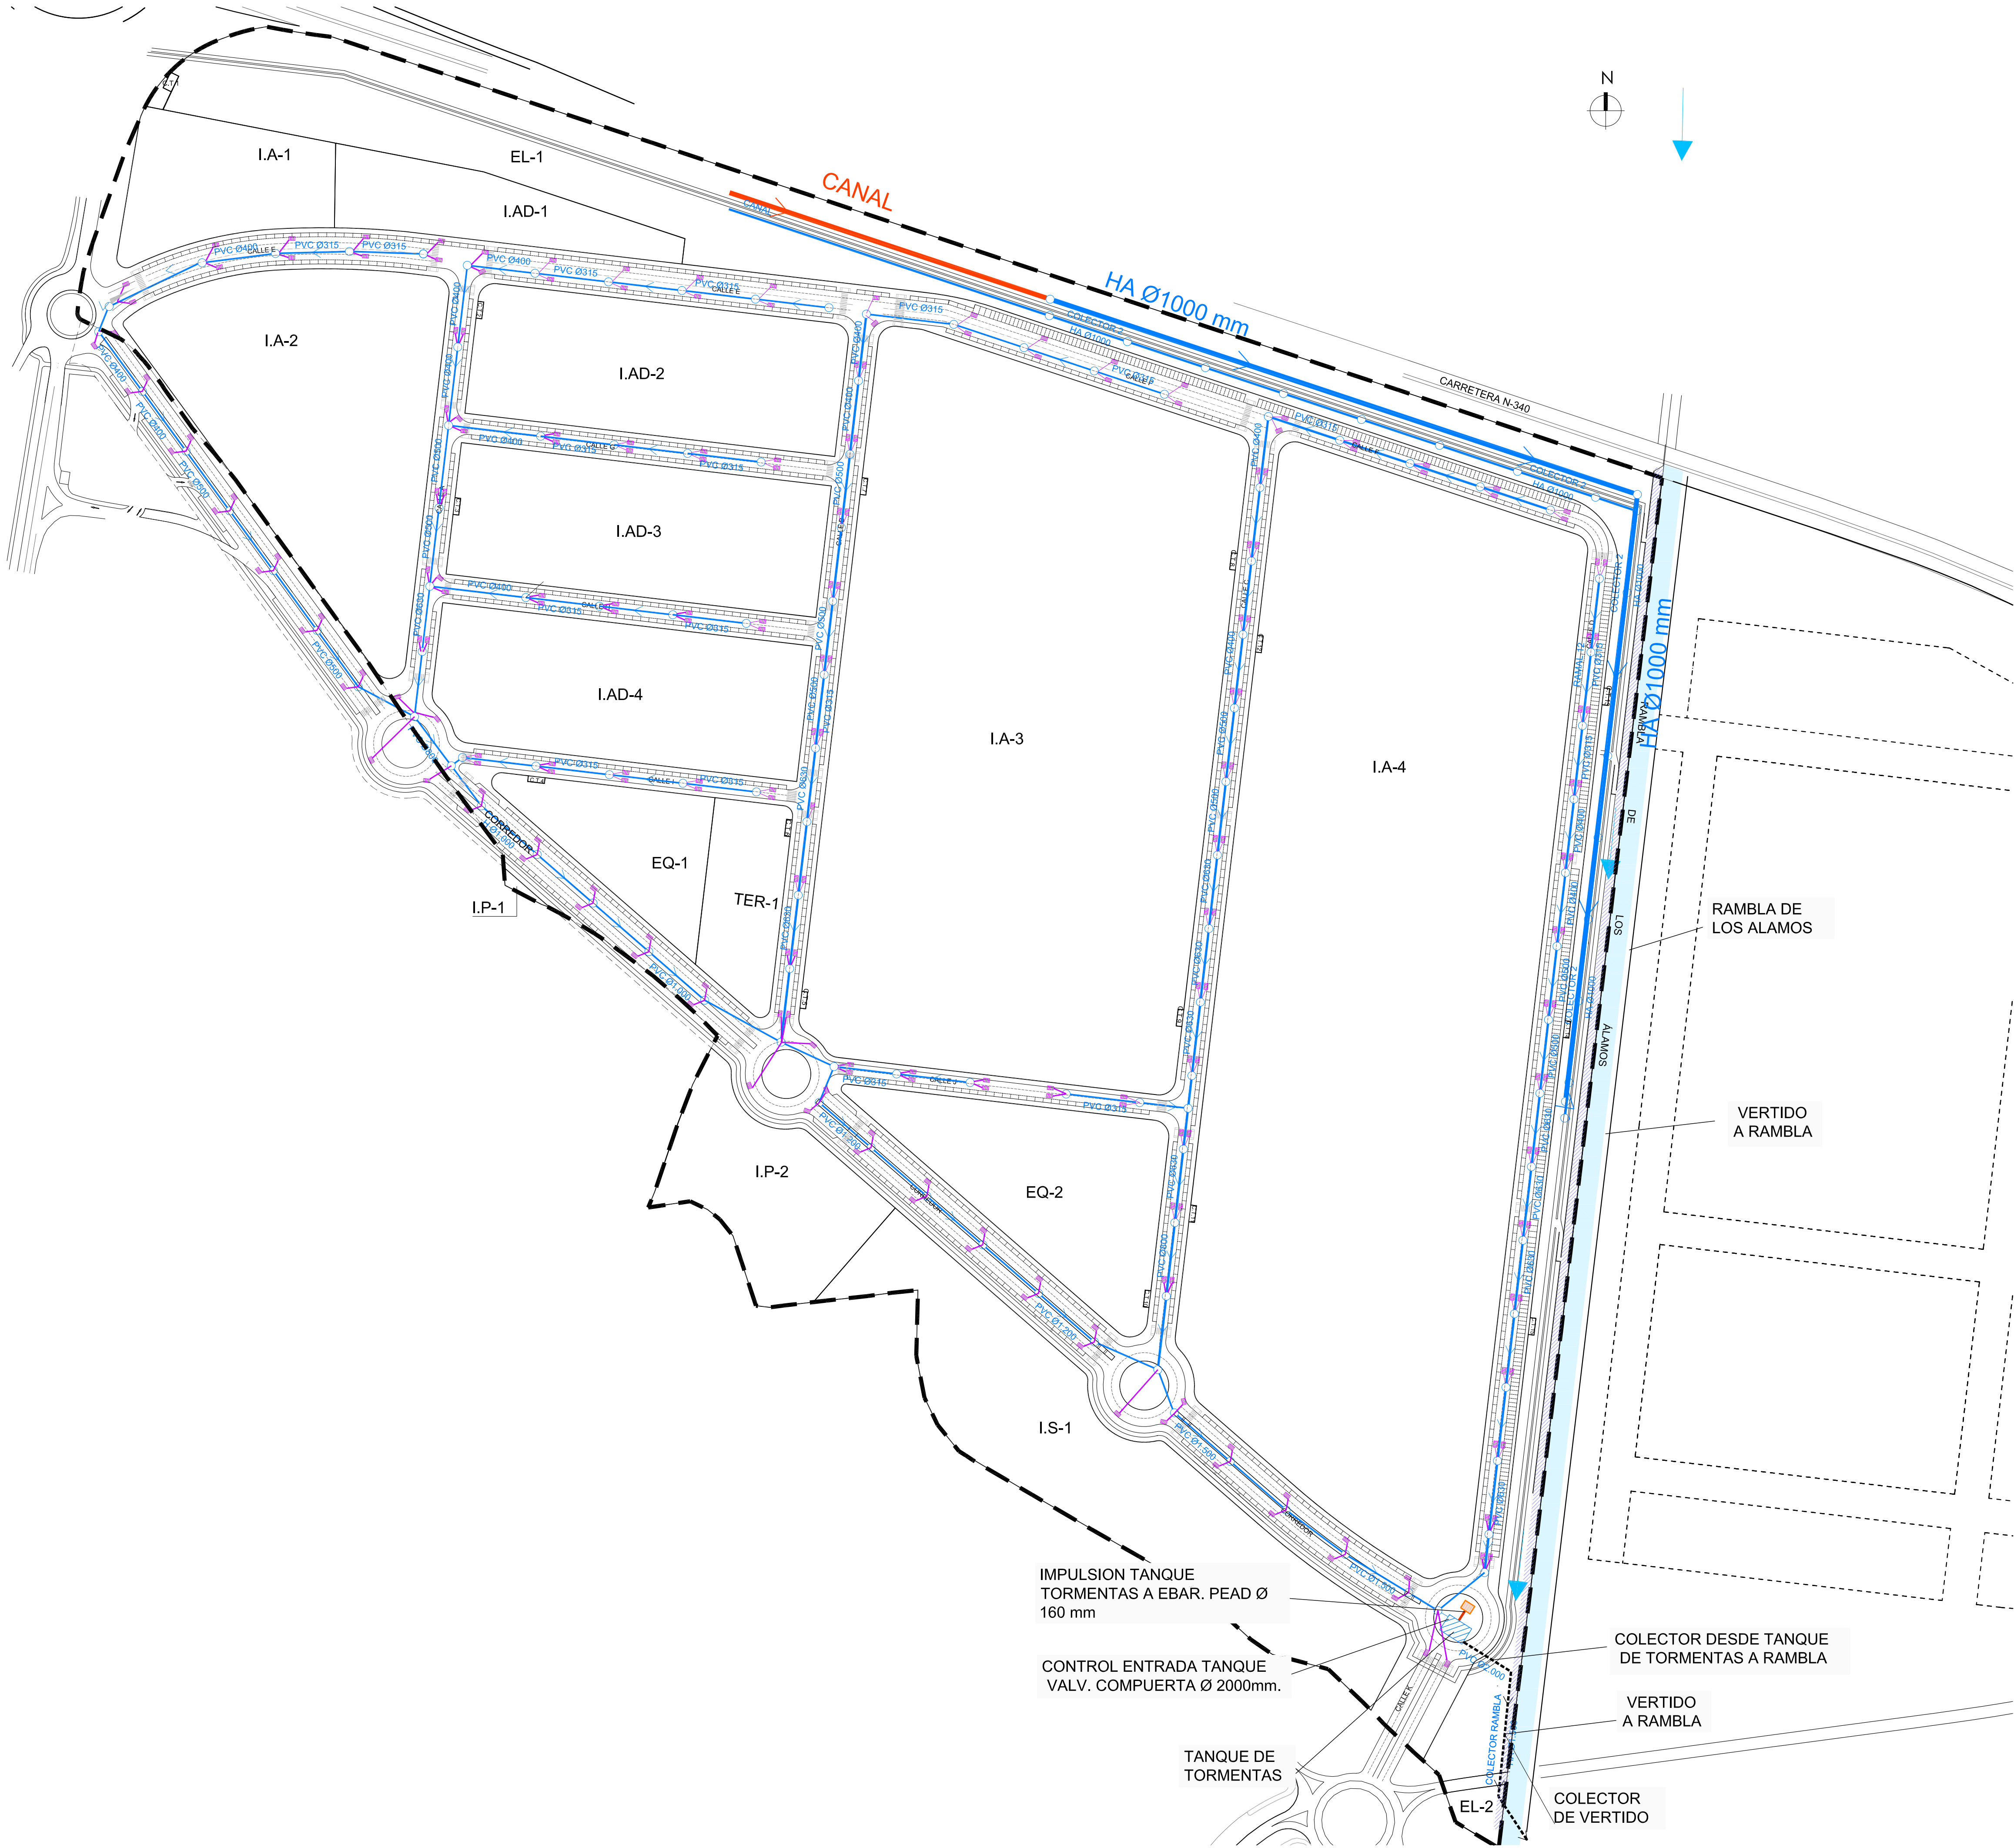

Tanque de Tormentas		
Punto	Coordenada X	Coordenada Y
1	457.649,46	4.069.618,77
2	457.663,49	4.069.610,88
3	457.658,05	4.069.601,20
4	457.644,01	4.069.609,09


E.B.A.R.		
Punto	Coordenada X	Coordenada Y
1	457.657,21	4.069.617,18
2	457.669,80	4.069.621,80
3	457.665,91	4.069.618,37
4	457.663,31	4.069.613,75

LEYENDA

CANAL

TUBERÍA HA Ø 1000 mm

POZOS

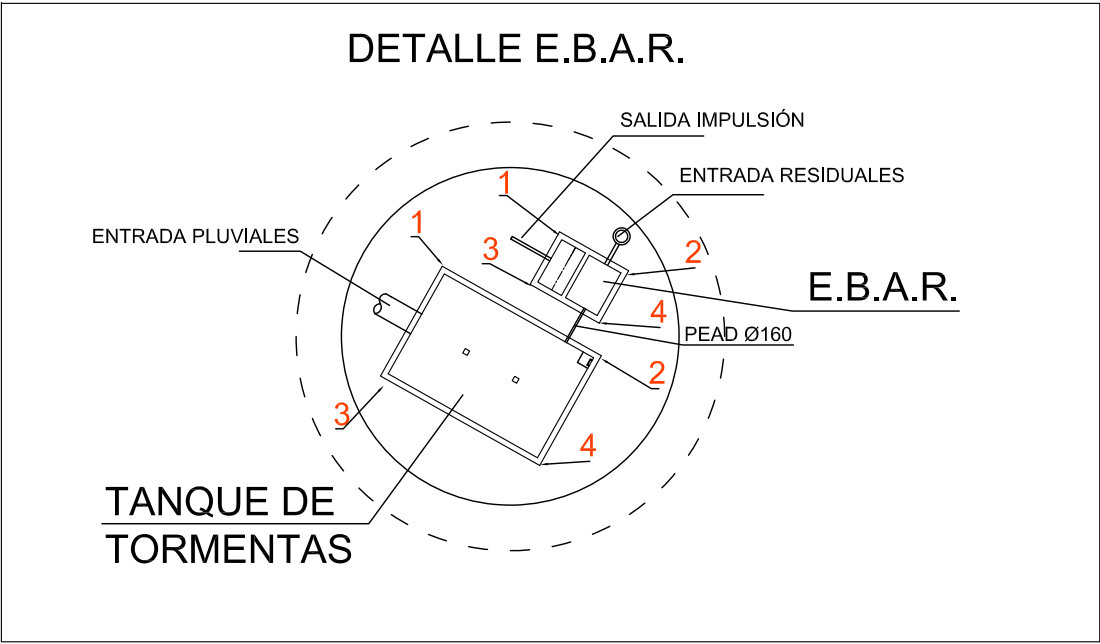

TEXTO REFUNDIDO DE LA INNOVACIÓN DEL PLAN PARCIAL DE ORDENACIÓN DEL SUS- PUE-1 DEL PGOU DE MOTRIL(GRANADA)

PROMOTOR:
JUNTA DE COMPENSACIÓN DEL PUE-1

PLANO Nº:
3.2.4

PLANO:
ESQUEMA RED DE SANEAMIENTO AGUAS PLUVIALES. PLANTA

ESCALA:
1/2000

FECHA:
OCTUBRE 2024

FERNANDO VALLEJO

FERNANDO VALLEJO MONTES arquitecto
C/ Cerro de los Machos, 38, Bajo B, 18008 Granada
www.fernando-vallejo.com

ANA JERÓNIMO RUIZ arquitecta

C/ Camino de Ronda, nº 187, portal 2, 1º A, 18003 Granada
www.solvitproyectos.es

FERNANDO VALLEJO

Solvit proyectos

BELEN GARCÍA NAVARRETE/ INMACULADA DE LA CRUZ CAMBL

C/ Aben Humeya, nº 11, Edificio Zurbarán, local 4, 18005 Granada
www.solvitproyectos.es