



	CENTRO DE TRANSFORMACION DE EXTERIRO PREFABRICADO
	ARQUETA TIPO A1
	APOYO M.T. EXISTENTE
	CANALIZACION SUBTERRANEA M.T. 2 PE CORRUGADO Ø200mm. BAJO ACERA
	CANALIZACION SUBTERRANEA DESDE APOYO AEREO
	CANALIZACION SUBTERRANEA DESVÍO LÍNEA AÉREA
	LÍNEA AÉREA EXISTENTE

TEXTO REFUNDIDO DE LA INNOVACIÓN DEL PLAN PARCIAL DE ORDENACIÓN DEL SUS- PUE-1 DEL PGOU DE MOTRIL(GRANADA)

PROMOTOR:	JUNTA DE COMPENSACIÓN DEL PUE-1	PLANO Nº:	3.3
PLANO:	ESQUEMA RED DE DISTRIBUCION DE ENERGÍA ELÉCTRICA	ESCALA:	1/2000
		FECHA:	OCTUBRE 2024

FERNANDO VALLEJO MONTES arquitecto
C/ Cerro de los Machos, 38, Bajo 8, 18008 Granada
www.fernando-vallejo.com

ANA JERÓNIMO RUIZ arquitecta
C/ Camino de Ronda, nº 187, portal 2, 1ª A, 18003 Granada
www.solvitproyectos.es

FERNANDO VALLEJO
ESTUDIO DE ARQUITECTURA

Solvit proyectos
BELEN GARCÍA NAVARRETE/ INMACULADA DE LA CRUZ CAMBL



- IZYLUM 3 60LEDs 550mA WW730 5308 - 100W - h = 10m
- IZYLUM 3 70LEDs 670mA WW730 5308 - 142W - h = 10m
- IZYLUM 3 80LEDs 670mA WW730 5308 - 162W - h = 10m
- IZYLUM 3 80LEDs 670mA WW730 5308 - 162W - h = 10m
- IZYLUM 1 20LEDs 550mA WW730 5345 - 35,4W - h = 6m
- KAZU 24LEDs 100mA WW730 5119 - 79W - h = 4m

TEXTO REFUNDIDO DE LA INNOVACIÓN DEL PLAN PARCIAL DE ORDENACIÓN DEL SUS- PUE-1 DEL PGOU DE MOTRIL(GRANADA)

PROMOTOR:	JUNTA DE COMPENSACIÓN DEL PUE-1	PLANO Nº:	3.4
PLANO:	ESQUEMA RED DE ALUMBRADO PUBLICO	ESCALA:	1/2000
		FECHA:	OCTUBRE 2024

FERNANDO VALLEJO MONTES arquitecto

C/ Cerro de los Machos, 38, Bajo 8, 18008 Granada

www.fernando-vallejo.com

ANA JERÓNIMO RUIZ arquitecta

C/ Camino de Ronda, nº 187, portal 2, 1ª A, 18003 Granada

FERNANDO VALLEJO

ESTUDIO DE ARQUITECTURA

Solvit proyectos

BELEN GARCÍA NAVARRETE/ INMACULADA DE LA CRUZ CAMBL

C/ Aben Humeya, nº 11, Edificio Zurbarán, local 4, 18005 Granada

www.solvitproyectos.es



NOTAS:
SE DENOMINAN LAS ARQUETAS SEGÚN NORMA UNE 133100-6:2024
LAS ARQUETAS SE DEBEN DENOMINAR CON EL IDENTIFICATIVO DE LA CALLE Y EL NÚMERO DE ORDEN QUE CORRESPONDA PARTIENDO SIEMPRE DE IZQUIERDA A DERECHA Y DE ABAJO A ARRIBA.
ESTA IDENTIFICACIÓN SE DEBE INDICAR EN EL INTERIOR DE LAS ARQUETAS.

- CANALIZACION 6 PVC Ø125 mm EXISTENTE
- CANALIZACION 2 PVC Ø63 mm Y TRITUBO PVC Ø40 mm
- GBR CÁMARA GBR EXISTENTE
- ARQUETA TIPO C UNE 133100-2 DIM. 120 x 90 x 90 CM (LONG X ANCH X PROF.)
- ARQUETA TIPO B UNE 133100-2 DIM. 80 x 80 x 80 CM (LONG X ANCH X PROF.)

TEXTO REFUNDIDO DE LA INNOVACIÓN DEL PLAN PARCIAL DE ORDENACIÓN DEL SUS- PUE-1 DEL PGOU DE MOTRIL(GRANADA)

PROMOTOR:	JUNTA DE COMPENSACIÓN DEL PUE-1	PLANO Nº:	3.5
PLANO:	ESQUEMA RED DE TELECOMUNICACIONES	ESCALA:	1/2000
		FECHA:	OCTUBRE 2024


FERNANDO VALLEJO MONTES arquitecto
C/ Cerro de los Machos, 38, Bajo 8, 18008 Granada
www.fernando-vallejo.com

ANA JERÓNIMO RUIZ arquitecta
C/ Camino de Ronda, nº 187, portal 2, 1ª A, 18003 Granada

FERNANDO VALLEJO
ESTUDIO DE ARQUITECTURA

Solvit proyectos
BELEN GARCÍA NAVARRETE/ INMACULADA DE LA CRUZ CAMBL

C/ Aben Humeya, nº 11, Edificio Zurbarán, local 4, 18005 Granada
www.solvitproyectos.es

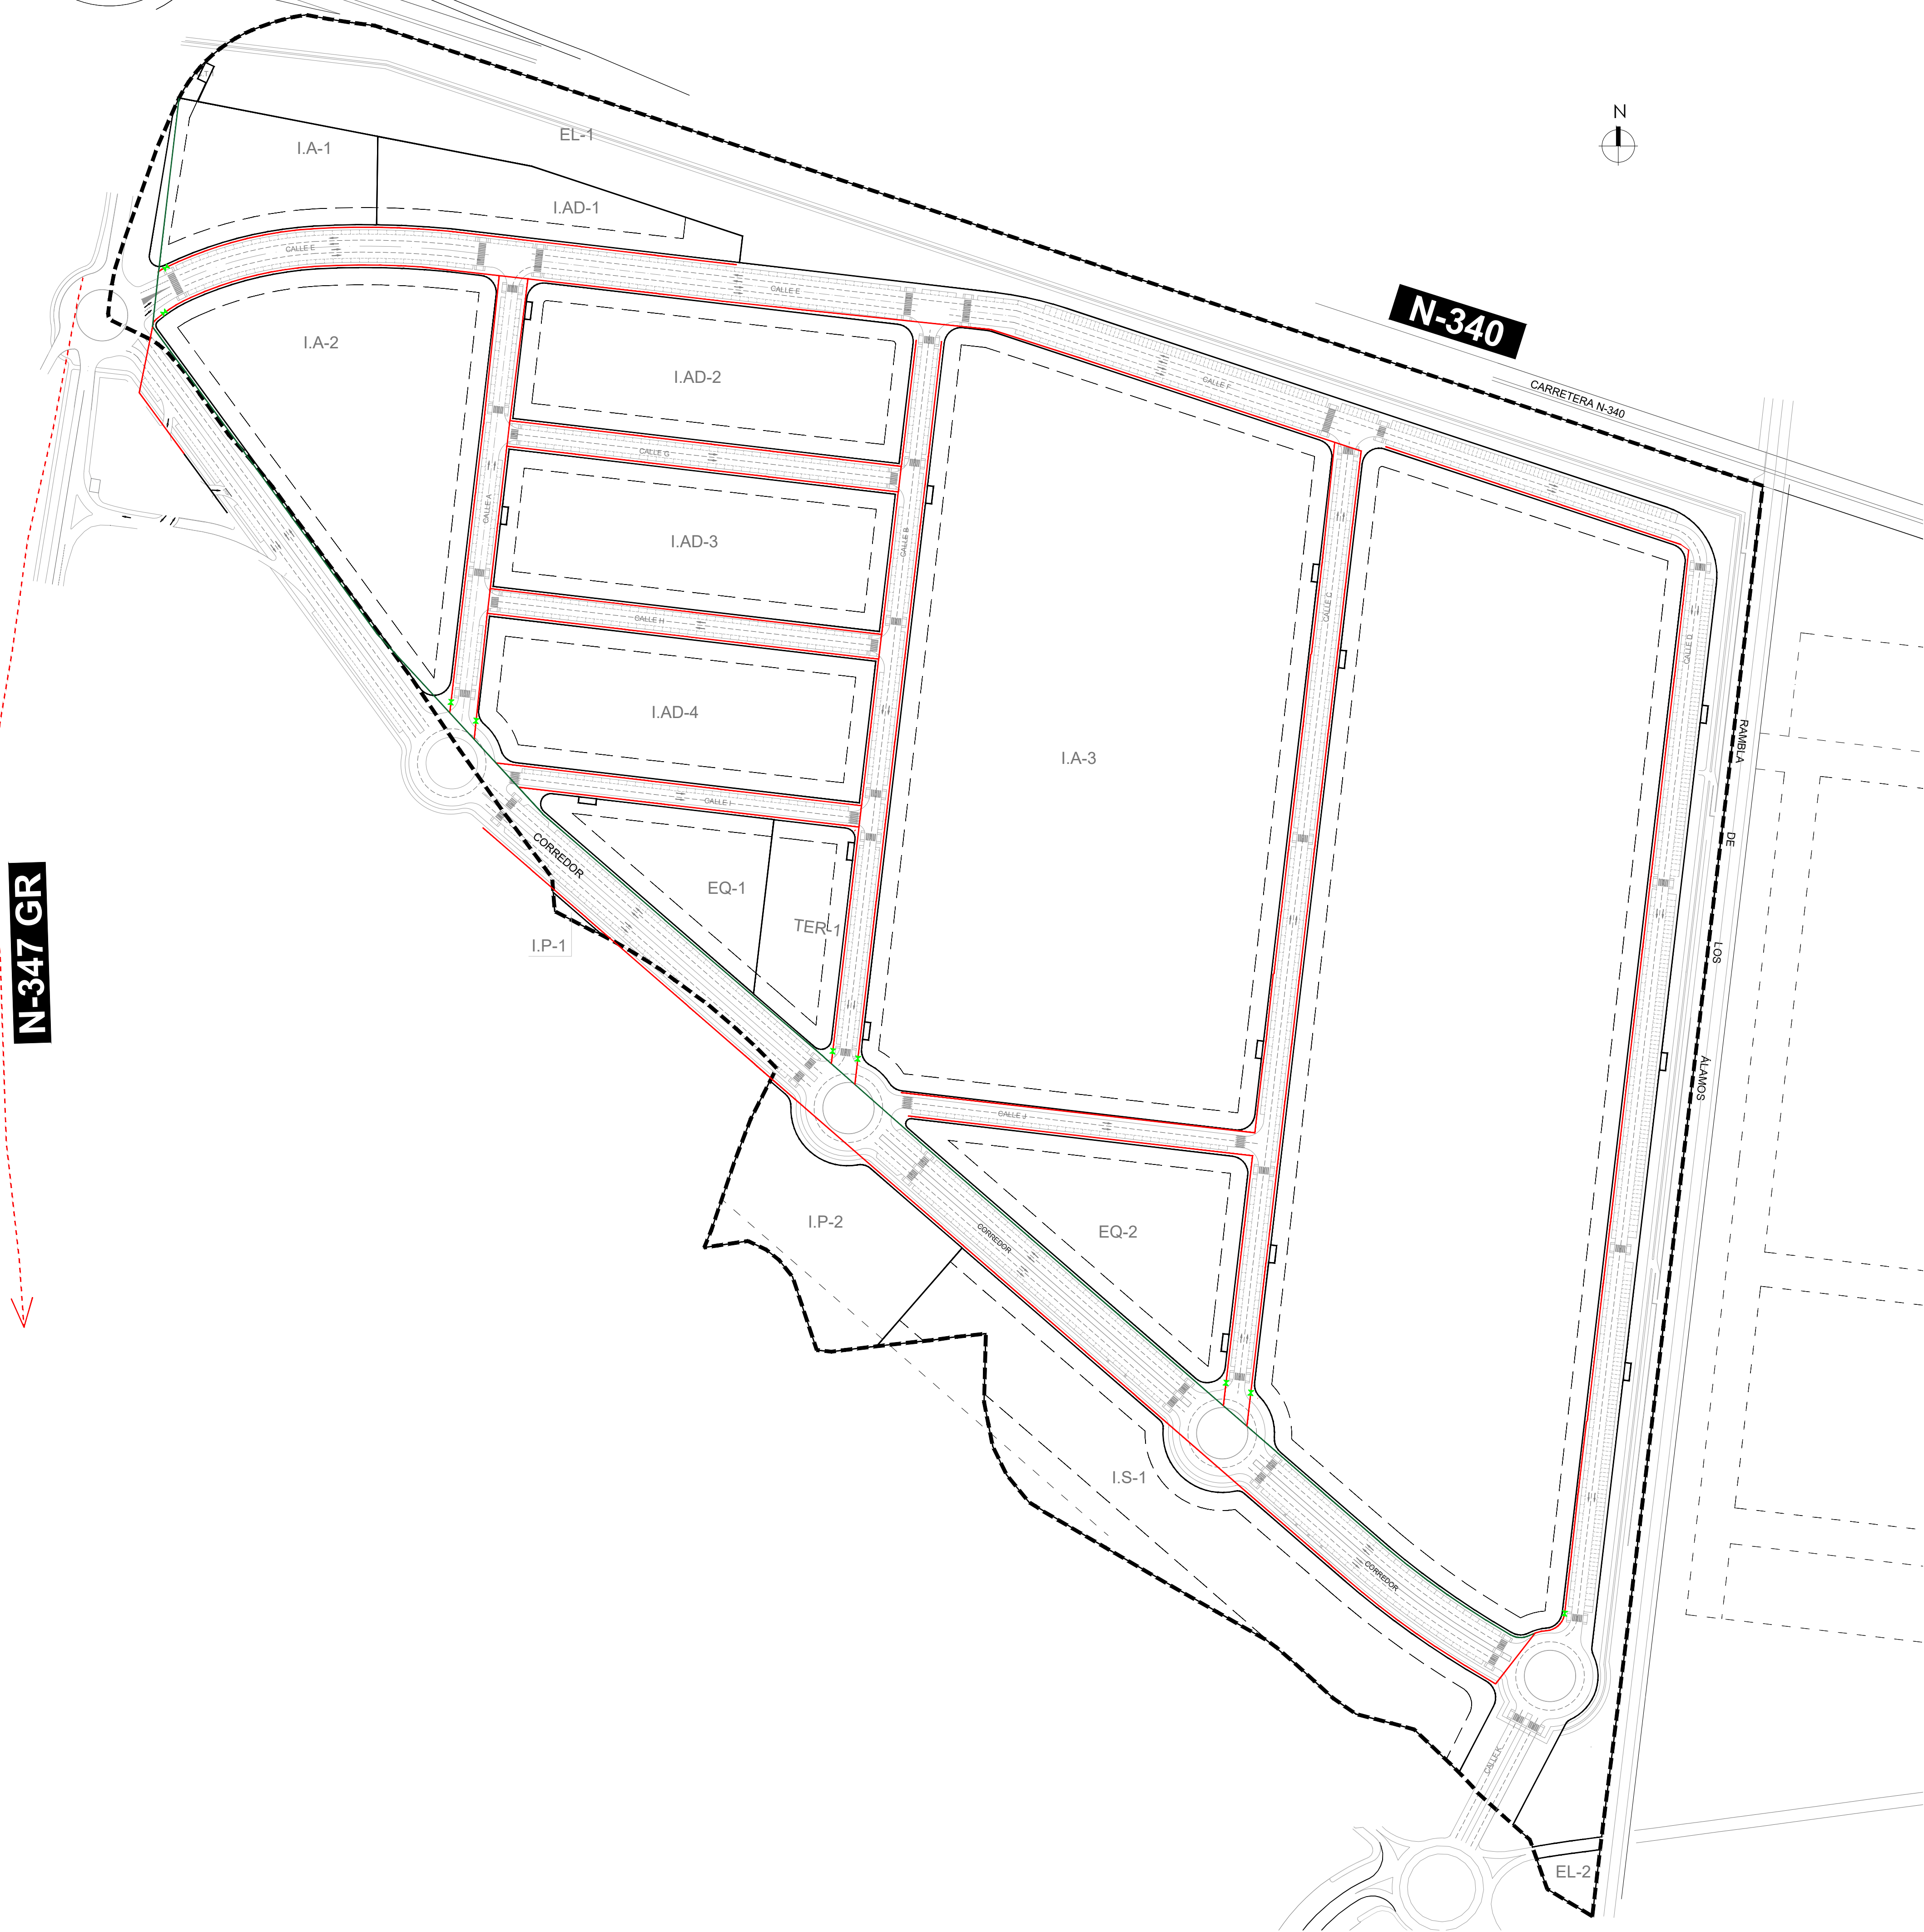

INFRAESTRUCTURA GAS	
	Canalización PE Ø90 MPB
	Canalización PE Ø160 MPB
	Llave de paso

TEXTO REFUNDIDO DE LA INNOVACIÓN DEL PLAN PARCIAL DE ORDENACIÓN DEL SUS- PUE-1 DEL PGOU DE MOTRIL(GRANADA)

PROMOTOR:	JUNTA DE COMPENSACIÓN DEL PUE-1	PLANO Nº:	3.6
PLANO:	ESQUEMA RED DE GAS	ESCALA:	1/2000
		FECHA:	OCTUBRE 2024

FERNANDO VALLEJO

FERNANDO VALLEJO MONTES arquitecto

C/ Cierro de los Machos, 38, Bajo 8.18008 Granada

www.fernando-vallejo.com

ANA JERÓNIMO RUIZ arquitecta


C/ Camino de Ronda, nº 187, portal 2, 1º A.18003 Granada

Solvit proyectos

BELEN GARCÍA NAVARRETE/ INMACULADA DE LA CRUZ CAMBLI

C/ Aben Humeya, nº 11, Edificio Zurbarán, local 4. 18005 Granada

www.solvitproyectos.es

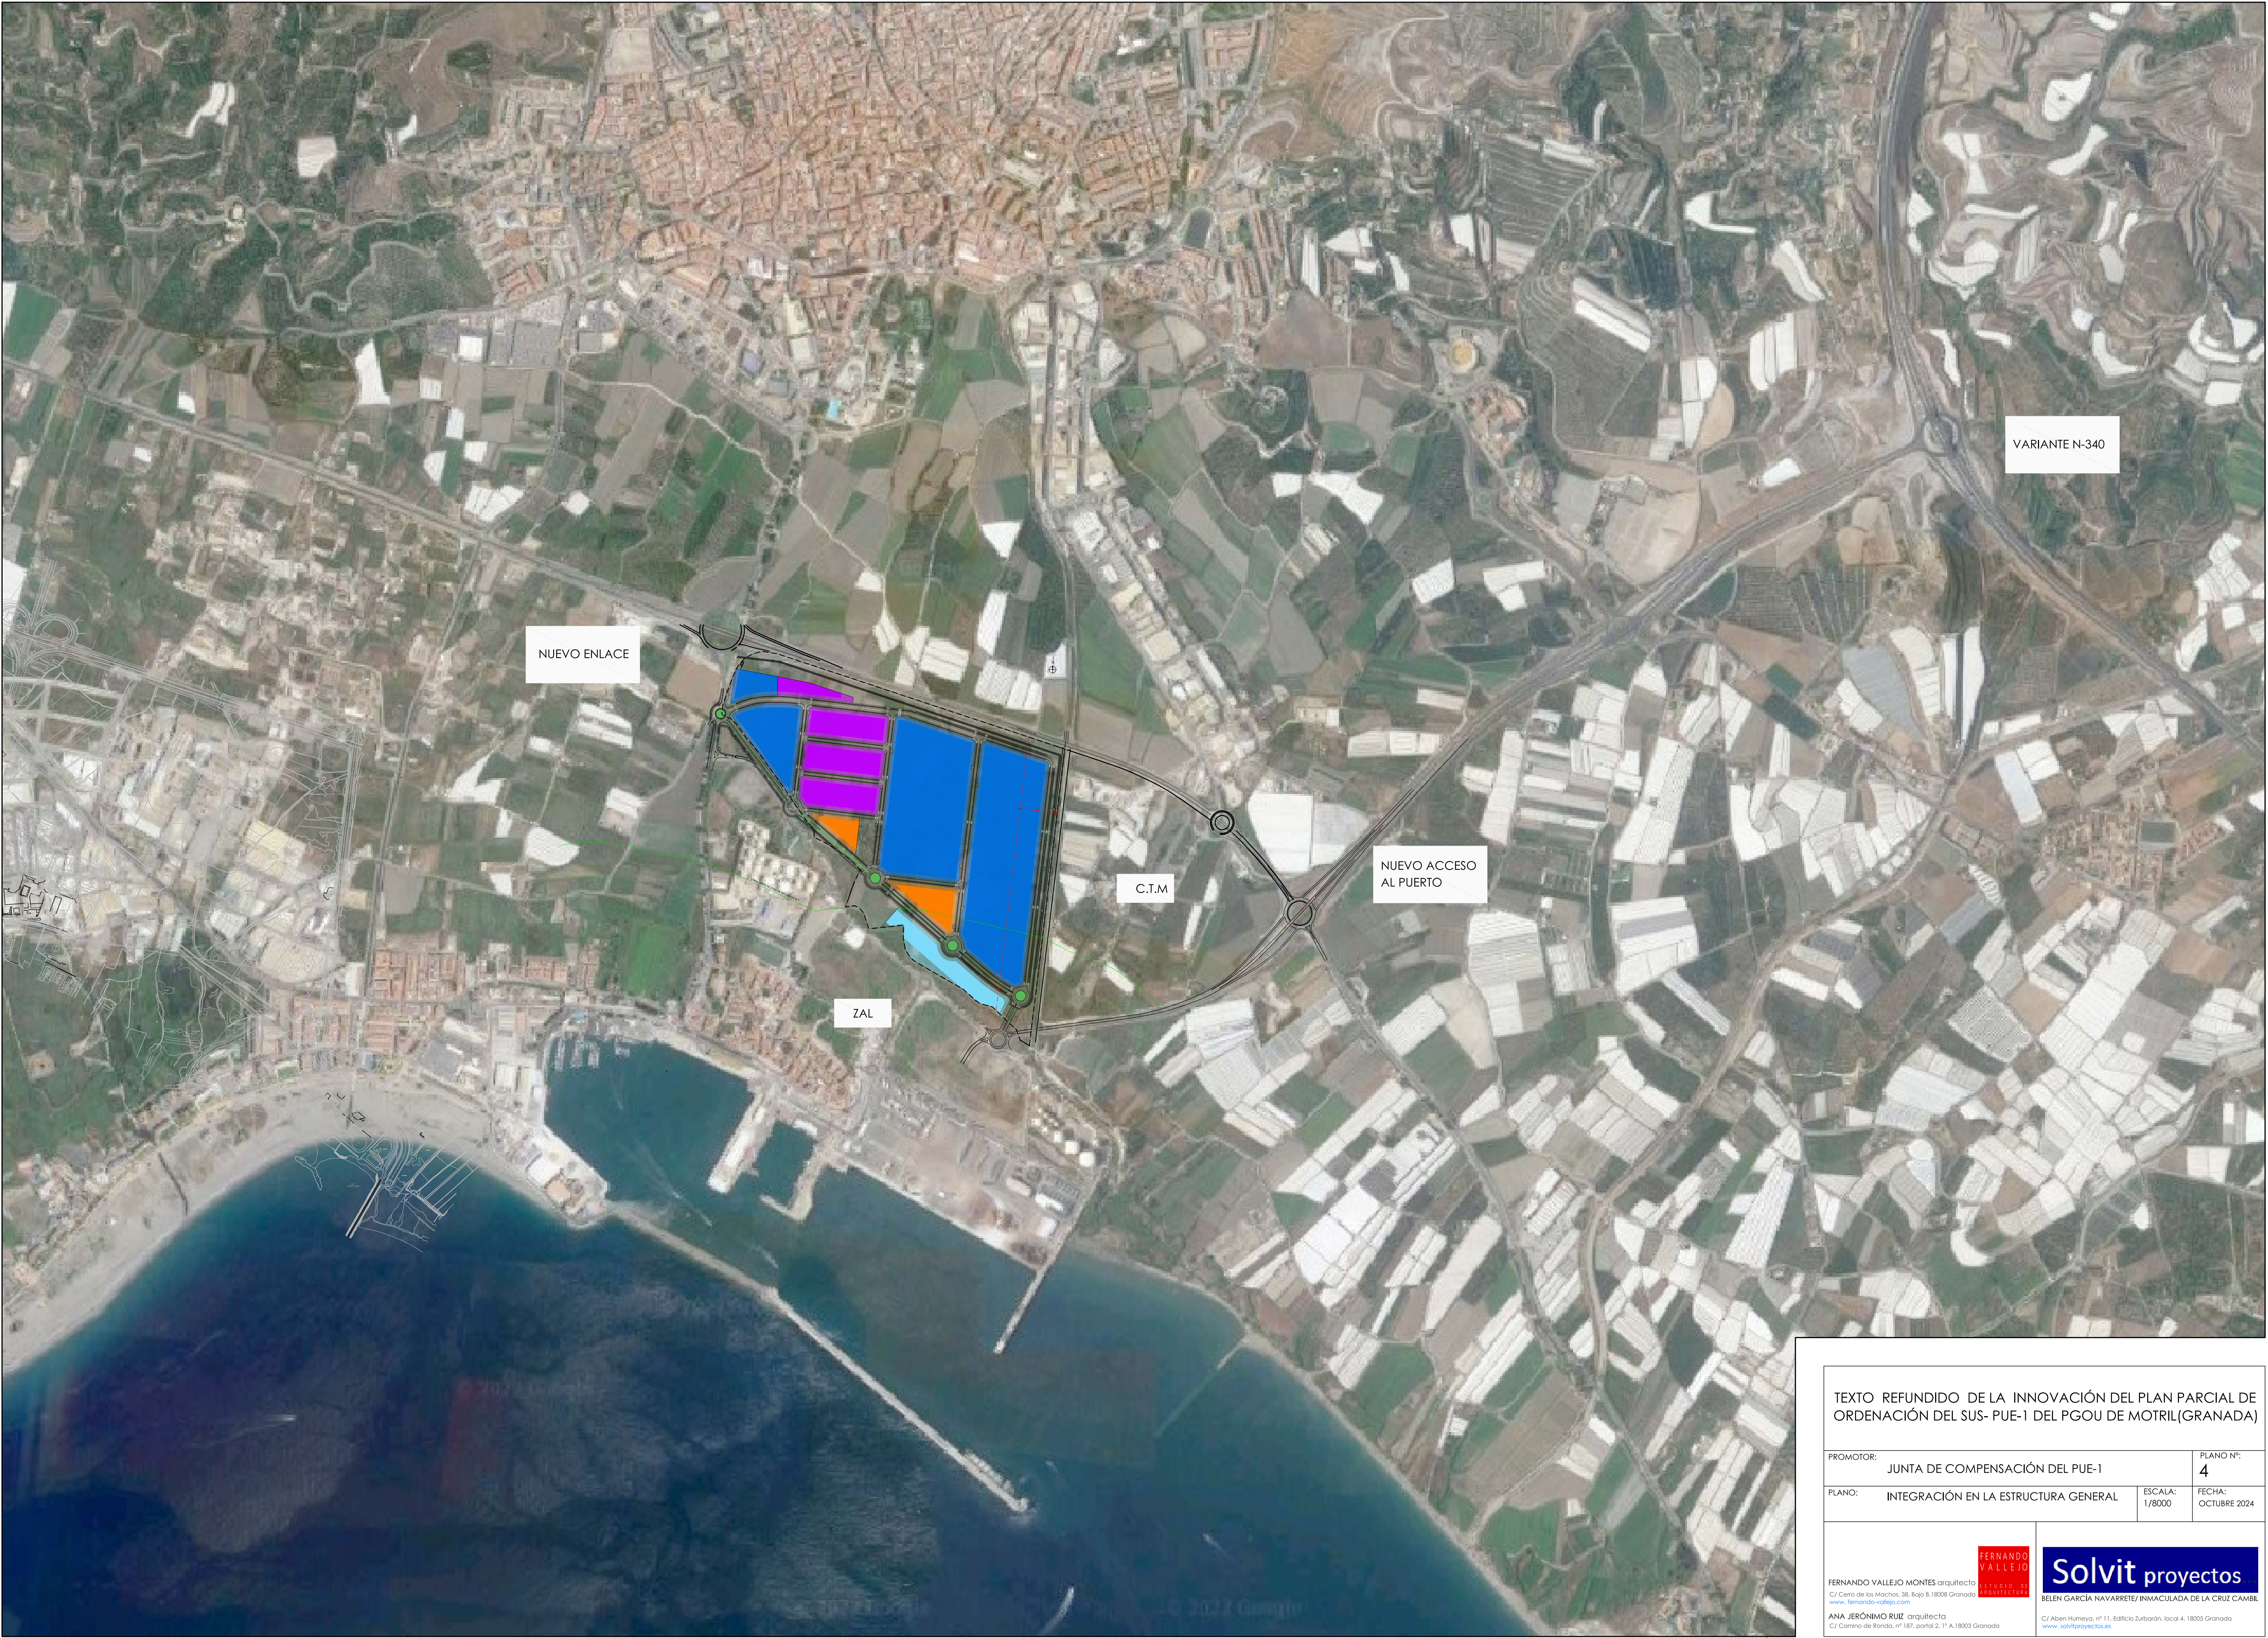

TEXTO REFUNDIDO DE LA INNOVACIÓN DEL PLAN PARCIAL DE ORDENACIÓN DEL SUS- PUE-1 DEL PGOU DE MOTRIL(GRANADA)

PROMOTOR:	JUNTA DE COMPENSACIÓN DEL PUE-1	PLANO Nº:	4
PLANO:	INTEGRACIÓN EN LA ESTRUCTURA GENERAL	ESCALA:	1/8000
		FECHA:	OCTUBRE 2024

FERNANDO VALLEJO

FERNANDO VALLEJO MONTES arquitecto

C/ Cerro de los Machos, 38, Bajo 8, 18008 Granada

www.fernando-vallejo.com

ANA JERÓNIMO RUIZ arquitecta

C/ Camino de Bonda, nº 187, portal 2, 1º A, 18003 Granada

Solvit proyectos

BELEN GARCÍA NAVARRETE/ INMACULADA DE LA CRUZ CAMBL

C/ Aben Humeya, nº 11, Edificio Zurbarán, local 4, 18005 Granada

www.solvitproyectos.es